Certificato n° 1379

# Comune di Limone Piemonte

## DAL20054.2 - LAVORI DI RIFACIMENTO COLLETTORI FOGNARI IN LOCALITA' TETTO MECCI, TETTO COREA, PANICE E LIMONETTO A SEGUITO DEGLI EVENTI ALLUVIONALI DEL 2-3 OTTOBRE 2020 - CN_A16_710_20_119 - CUP: J75B20000240007

| | |
|---|---|
| Livello di progettazione: | **PROGETTO DEFINITIVO** |
| Oggetto elaborato: | **Intervento n. 1 - Loc. Tetto Mecci: planimetria stato in progetto** |


***Committente:***

Sede Legale: Corso Nizza, 88 - 12100 - Cuneo
Tel. 800.194.065 - fax 0171.326710
Partita IVA: 02468770041
Capitale sociale € 5.000.000
e-mail: acda@acda.it

***Progettazione:***
*(Ordine Ingegneri di Cuneo n. A743)*

Ferrari, Giraudo e Associati S.r.l. STP
Corso Nizza, 67/A - 12100 - Cuneo
C.F. e P. IVA 02126240049
Tel. (+39) 0171480247 - PEC ferrarlegiraudo@pec.it
e-mail franco@ferrarlegiraudo.com
Dott. Ing. Franco GIRAUDO

***Responsabile Unico del Procedimento***
*(Ordine Ingegneri di Cuneo n. A1886)*

Dott. Ing. Fabio Monaco


| *COMMESSA* | *Livello di progetto* | *Categoria di progetto* | *Tipo elaborato* | *N. elaborato* | *REV.* | *DATA* | *Scala* |
|---|---|---|---|---|---|---|---|
| **DAL20054.2** | **DE** | **GE** | **DW** | **02.03** | **00** | **19/04/2023** | **VARIE** |

| *REV.* | *Descrizione:* | *DATA:* | *Redatto da:* | *Verificato da:* | *Approvato da:* |
|---|---|---|---|---|---|
| 00 | Emissione per consegna P.D. | 19/04/2023 | Ing. F. Giraudo | F. Giraudo/F. Ghio | Ing. F. Monaco |
| | | | | | |
| | | | | | |
| | | | | | |
| | | | | | |


Questo elaborato è di proprietà dell'ACDA, qualsiasi divulgazione o riproduzione anche parziale deve essere espressamente autorizzata
Acda azienda cuneese dell'acqua spa
Sede Legale: Corso Nizza 88 - 12100 - CUNEO - Tel. 800.194.065 - Fax 0171.326710 - e-mail: acda@acda.it
Capitale sociale € 5.000.000 - Partita IVA 02468770041


## PIANTA ATTRAVERSAMENTO IN SUBALVEO DEL T. VERMENAGNA

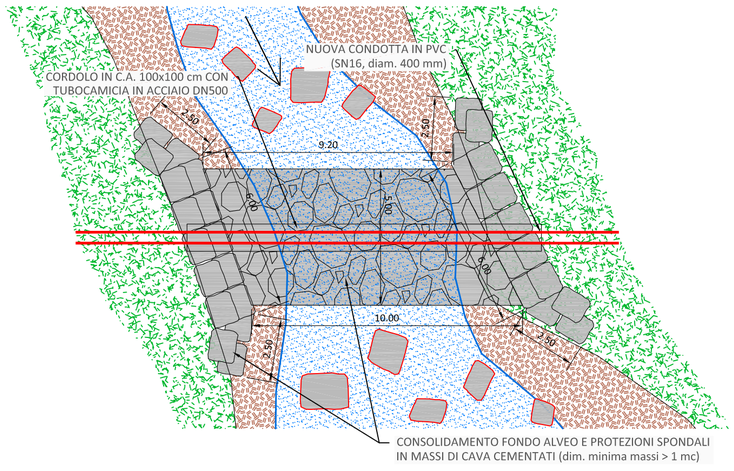


## SEZIONE ATTRAVERSAMENTO IN SUBALVEO DEL T. VERMENAGNA

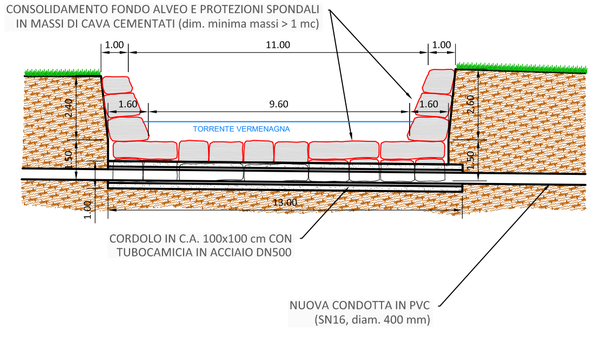

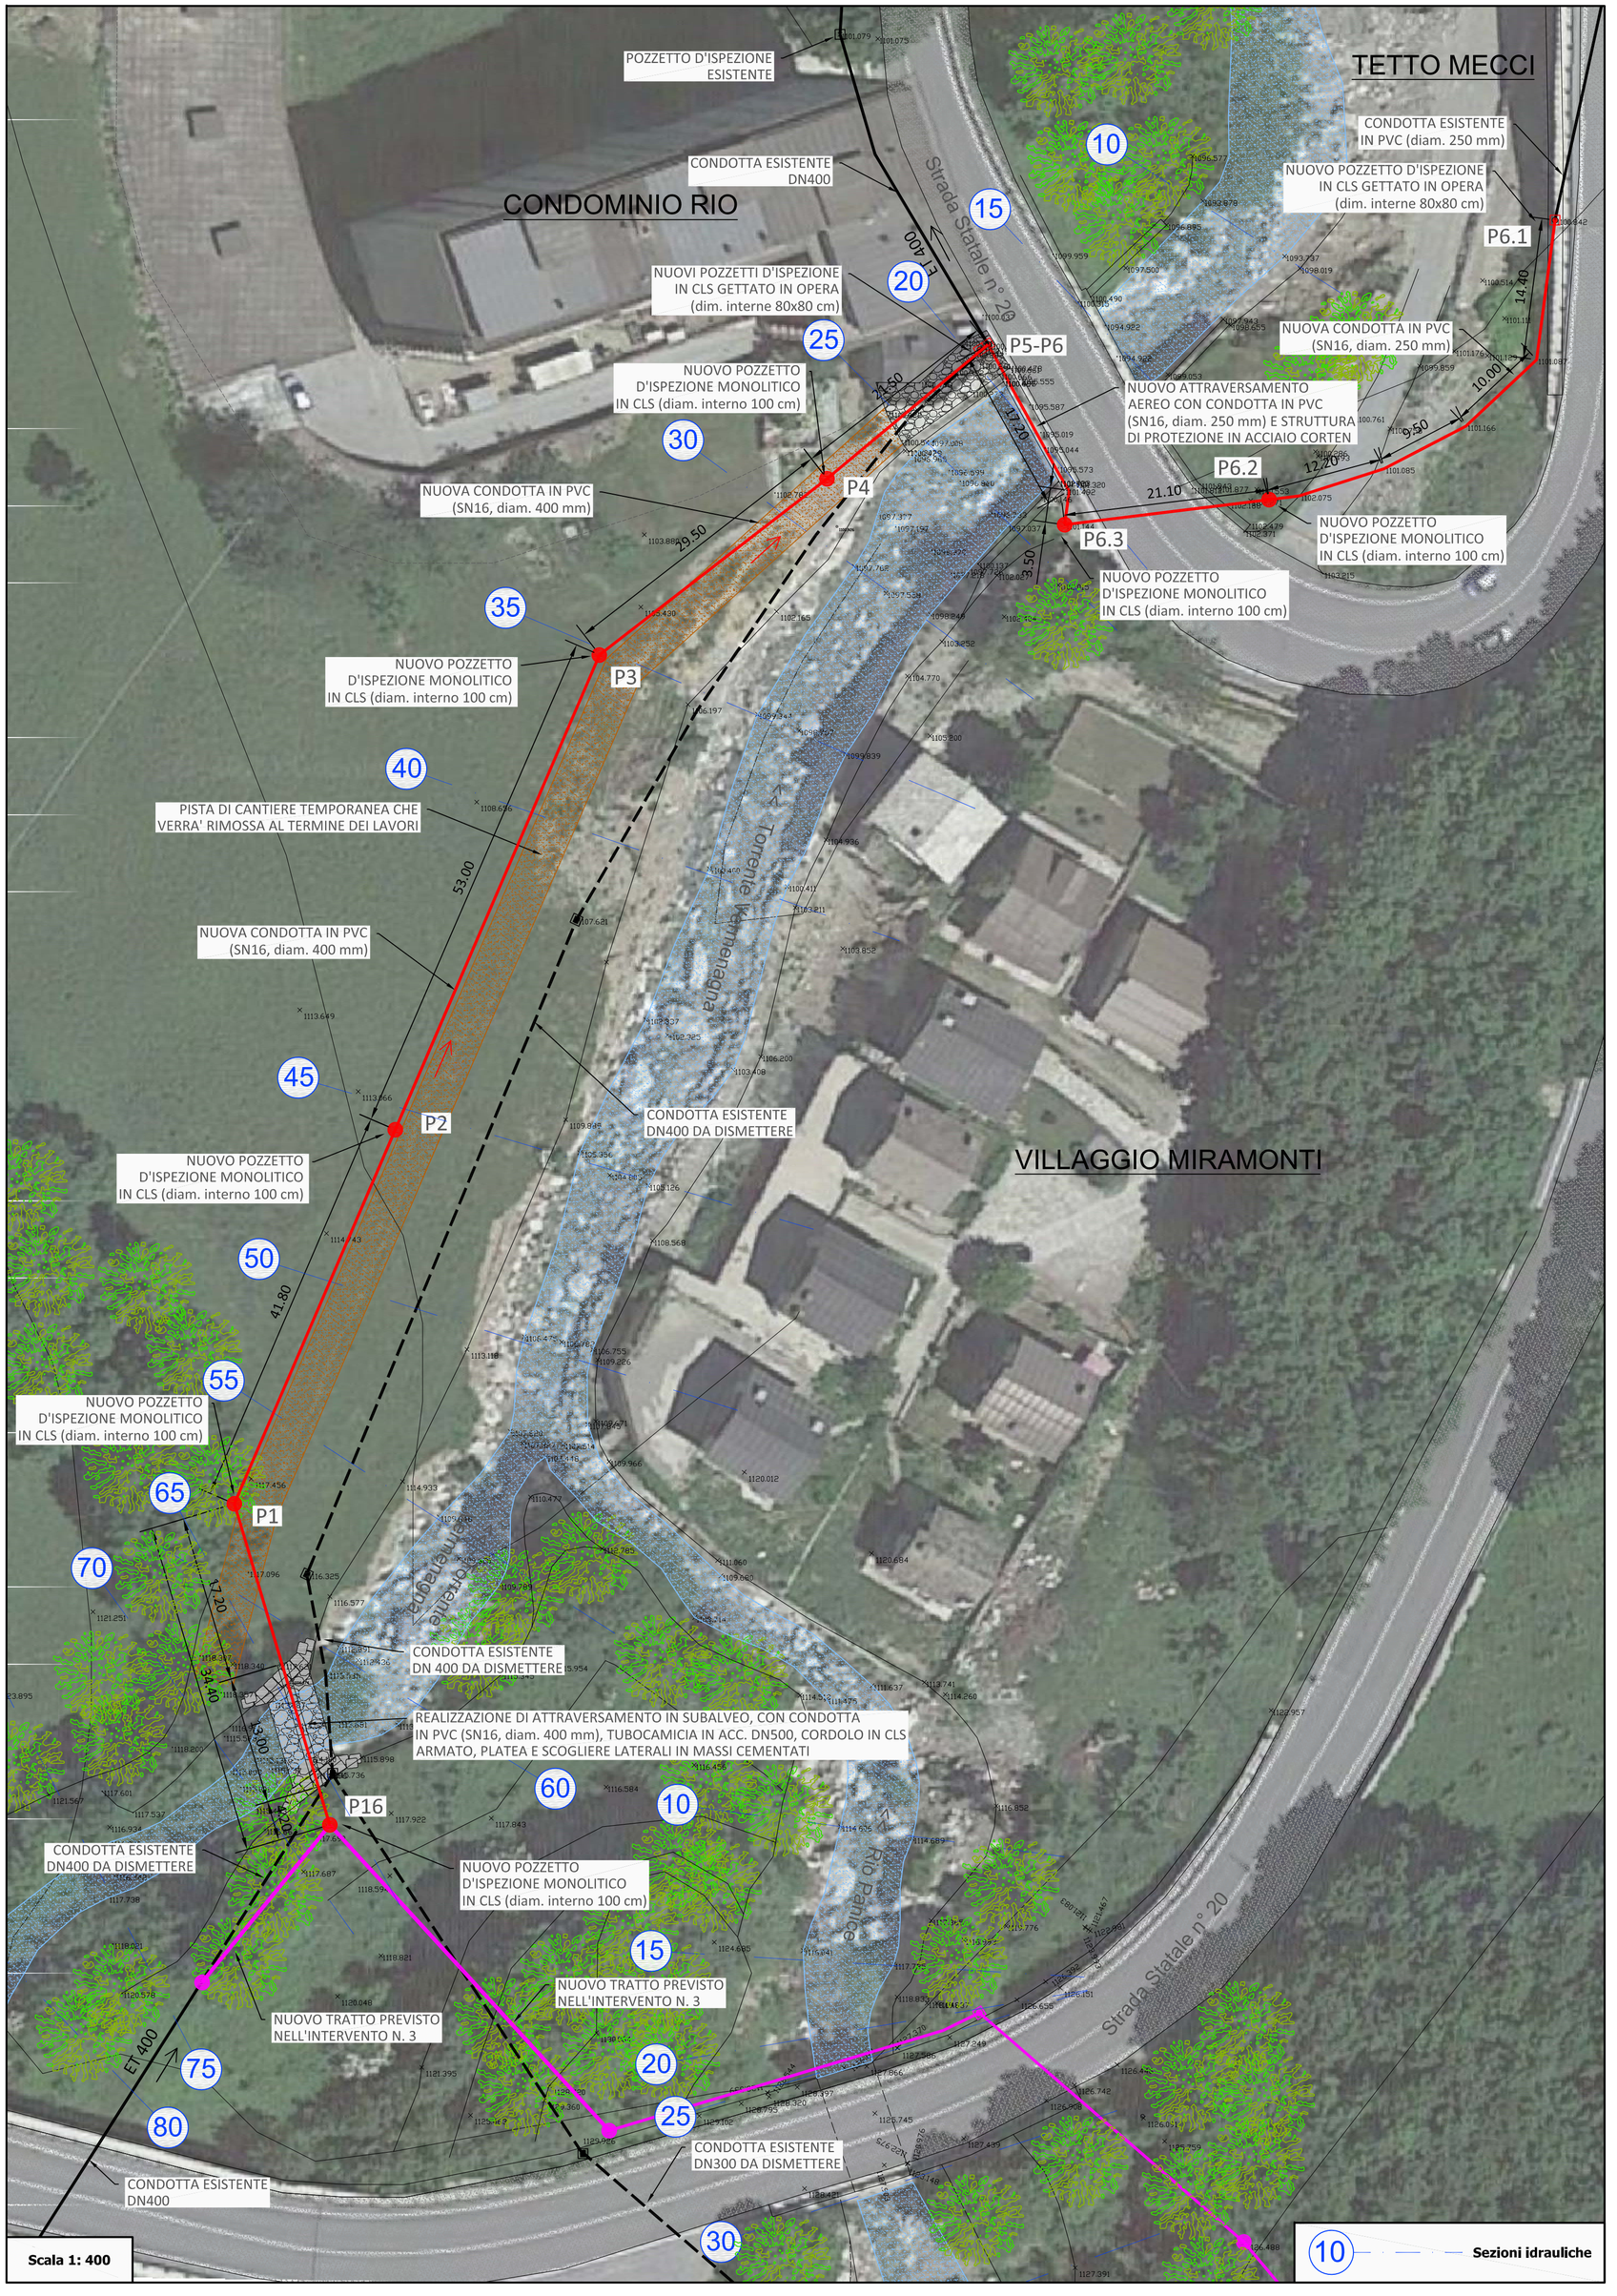
**Scala 1: 150**