

COMUNE DI LIMONE PIEMONTE

DAL20054.2 - LAVORI DI RIFACIMENTO COLLETTORI
FOGNARI IN LOCALITA' TETTO MECCI, TETTO COREA,
PANICE E LIMONETTO A SEGUITO DEGLI EVENTI
ALLUVIONALI DEL 2-3 OTTOBRE 2020 -
CN_A16_710_20_119 - CUP: J75B20000240007

Livello di progettazione: **PROGETTO DEFINITIVO**

Oggetto elaborato: **Intervento n. 3 - Loc. Panice:
planimetria stato in progetto**

Committente:



Sede Legale: Corso Nizza, 88 - 12100 - Cuneo
Tel. 800.194.065 - fax 0171.326710
Partita IVA: 02468770041
Capitale sociale € 5.000.000
e-mail: acda@acda.it

Progettazione:

(Ordine Ingegneri di Cuneo n. A743)



Ferrari, Giraudo e Associati S.r.l. STP
Corso Nizza, 67/A - 12100 - Cuneo
C.F. n° P. IVA 02125040049
Tel. (+39) 0171480247 - PEC ferrari@acda.it
e-mail franco@ferrariacda.com
Dott. Ing. Franco GIRAUDO

Responsabile Unico del Procedimento

(Ordine Ingegneri di Cuneo n. A1886)


Dott. Ing. Fabio Monaco

COMMESSA	Livello di progetto	Categoria di progetto	Tipo elaborato	N. elaborato	REV.	DATA	Scala
DAL20054.2	DE	GE	DW	02.09	00	19/04/2023	VARIE


REV.	Descrizione:	DATA:	Redatto da:	Verificato da:	Approvato da:
00	Emissione per consegna P.D.	19/04/2023	Ing. F. Giraudo	F. Giraudo/F. Ghio	Ing. F. Monaco

Questo elaborato è di proprietà dell'ACDA, qualsiasi divulgazione o riproduzione anche parziale deve essere espressamente autorizzata
Acda azienda consorzio dell'acqua spa
Sede Legale: Corso Nizza 88 - 12100 - CUNEO - Tel. 800.194.065 - Fax 0171.326710 - e-mail: acda@acda.it
Capitale sociale € 5.000.000 - Partita IVA 02468770041


PIANTA ATTRAVERSAMENTO
IN SUBALVEO DEL RIO LATERALE

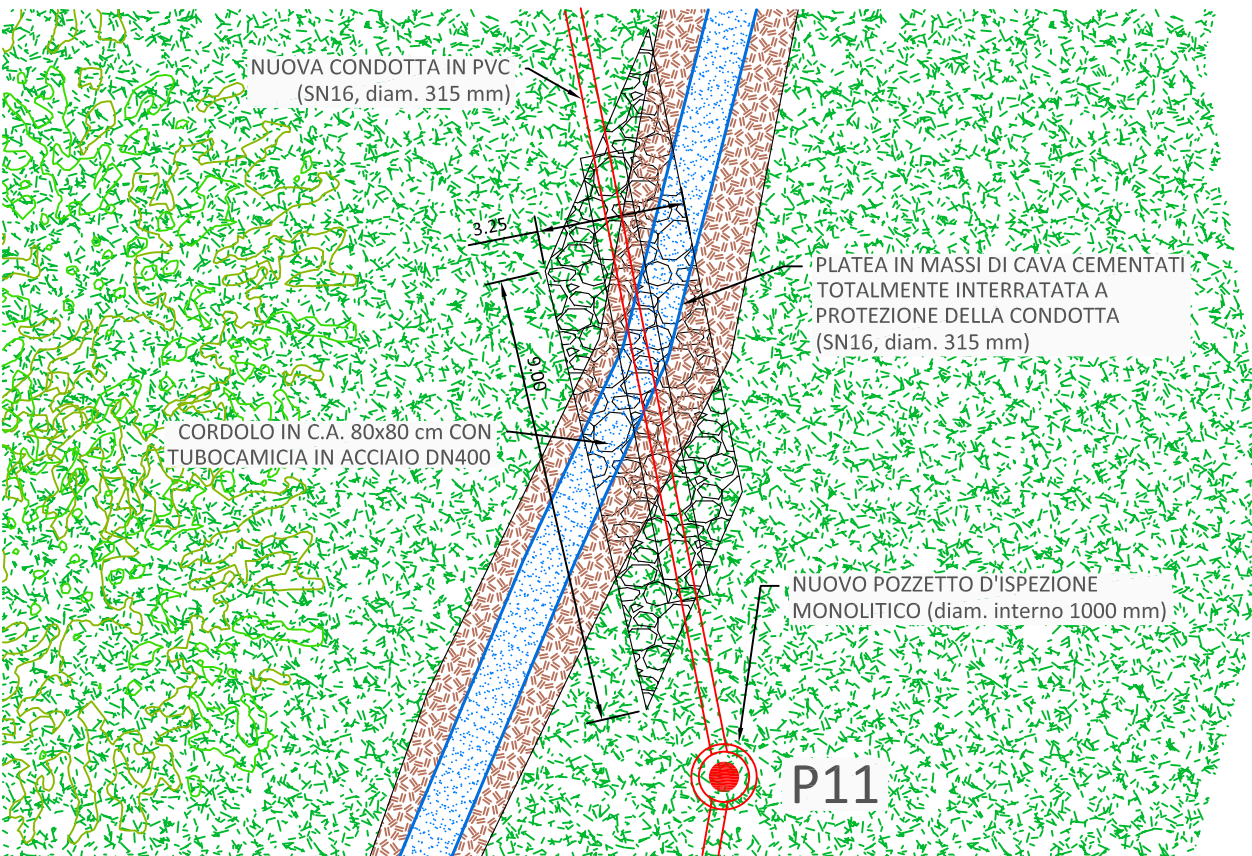

SEZIONE ATTRAVERSAMENTO
IN SUBALVEO DEL RIO LATERALE

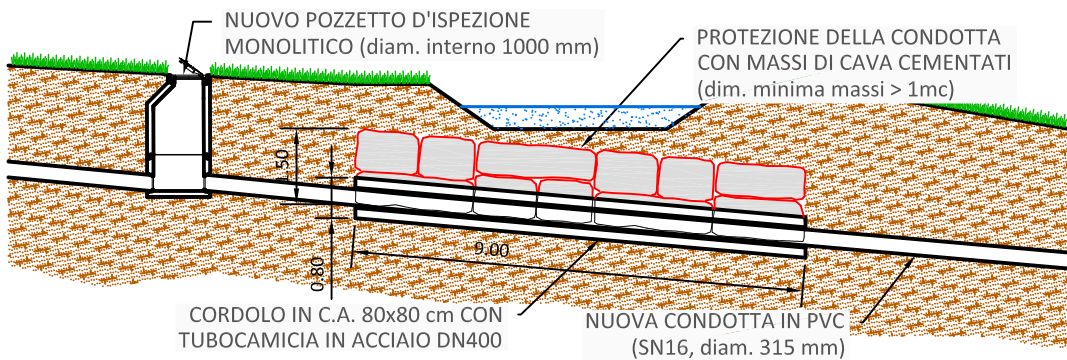

TRATTO CON SCAVO E POSA A MANO

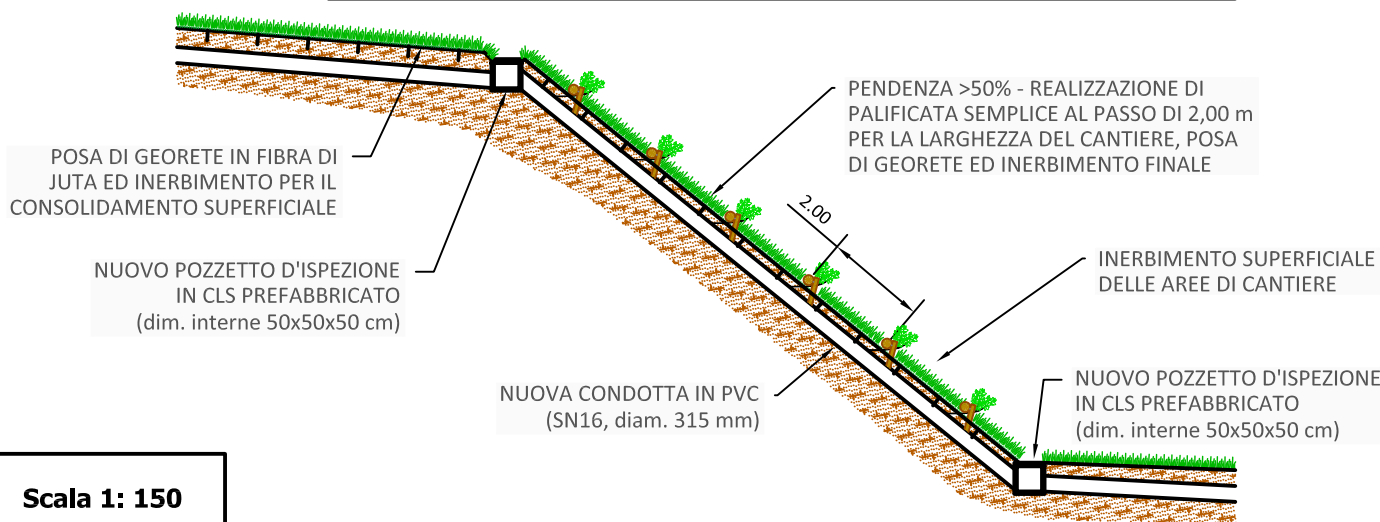

Scala 1: 150



Scala 1: 1.000