Certificato n° 1379

# COMUNE DI LIMONE PIEMONTE

## DAL20054.2 - LAVORI DI RIFACIMENTO COLLETTORI FOGNARI IN LOCALITA' TETTO MECCI, TETTO COREA, PANICE E LIMONETTO A SEGUITO DEGLI EVENTI ALLUVIONALI DEL 2-3 OTTOBRE 2020 - CN_A16_710_20_119 - CUP: J75B20000240007

| | |
|---|---|
| Livello di progettazione: | **PROGETTO DEFINITIVO** |
| Oggetto elaborato: | **Intervento n. 2 - Loc. Limonetto: planimetria stato attuale** |


**Committente:**

Sede Legale: Corso Nizza, 88 - 12100 - Cuneo
Tel. 800.194.065 - fax 0171.326710
Partita IVA: 02468770041
Capitale sociale € 5.000.000
e-mail: acda@acda.it

**Progettazione:**
(Ordine Ingegneri di Cuneo n. 474))

Ferrari, Giraudo e Associati S.r.l. STP
Corso Nizza, 67/A - 12100 - Cuneo
C.F. e P. IVA 02126240049
Tel. (+39) 0171480247 - PEC ferrarigiraudo@pec.it
e-mail:franco@ferrarigiraudo.com
Dott. Ing. Franco GIRAUDO

**Responsabile Unico del Procedimento**
(Ordine Ingegneri di Cuneo n. 4186)
Dott. Ing. Fabio Monaco


| COMMESSA | Livello di progetto | Categoria di progetto | Tipo elaborato | N. elaborato | REV. | DATA | Scala |
|---|---|---|---|---|---|---|---|
| DAL20054.2 | DE | GE | DW | 02.05 | 00 | 19/04/2023 | 1: 400 |

| REV. | Descrizione: | DATA: | Redatto da: | Verificato da: | Approvato da: |
|---|---|---|---|---|---|
| 00 | Emissione per consegna P.D. | 19/04/2023 | Ing. F. Giraudo | F. Giraudo/F. Ghio | Ing. F. Monaco |


Questo elaborato è di proprietà dell'ACDA, qualsiasi divulgazione o riproduzione anche parziale deve essere espressamente autorizzata
Acda azienda consortile dell'acqua spa
Sede Legale: Corso Nizza 88 - 12100 - CUNEO - Tel. 800.194.065 - Fax 0171.326710 - e-mail: acda@acda.it
Capitale sociale € 5.000.000 - Partita IVA 02468770041


**LEGENDA:**

- Condotta fognaria esistente
- Condotta fognaria danneggiata e/o asportata dall'evento alluvionale
- FOTO 5 — Punto di ripresa fotografica

## Intervento di monte

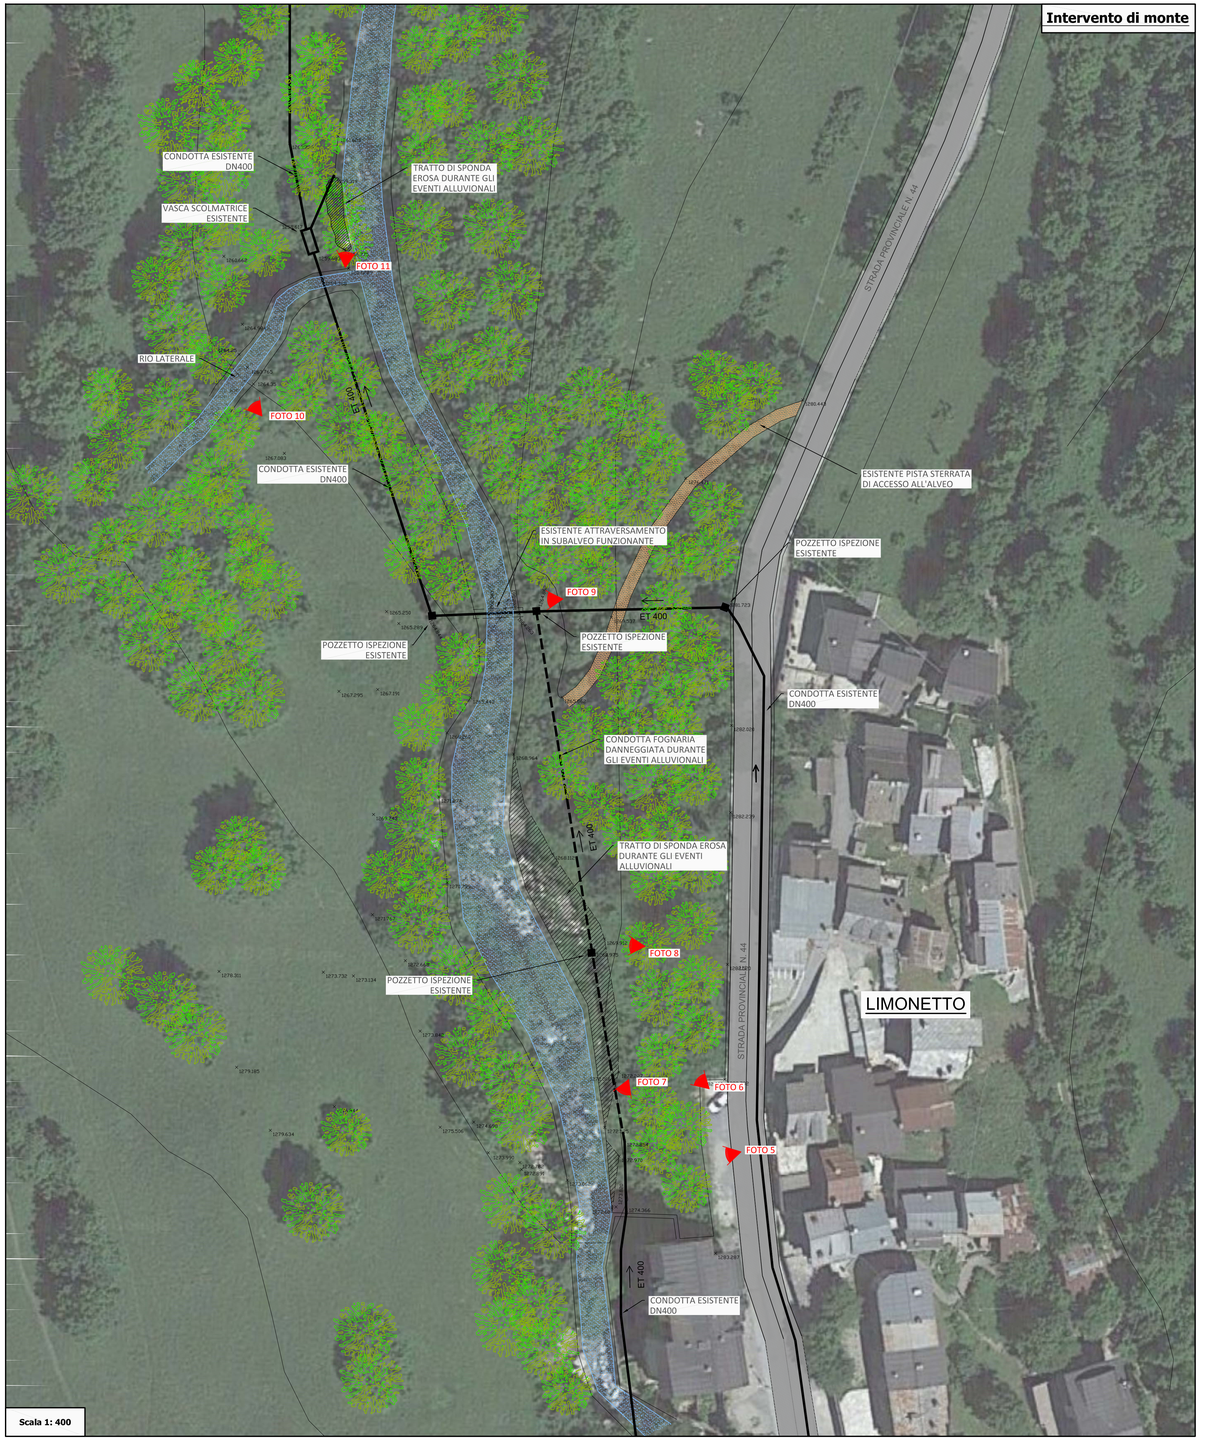


Scala 1: 400

## Intervento di valle

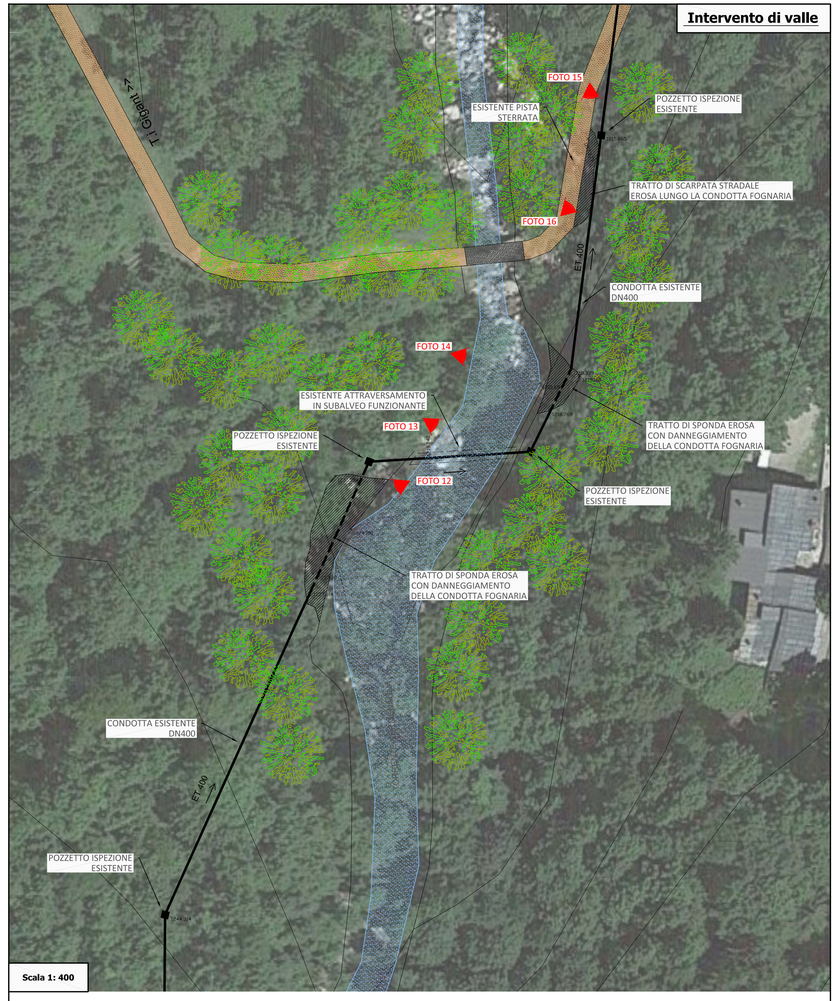


Scala 1: 400