ACSA acda

CeSIRA — ICMQ — Certificato n° 1279

COGESI S.R.L. Società di ingegneria servizi integrati

COMUNE DI LIMONE PIEMONTE

DAL20054.2 - LAVORI DI RIFACIMENTO COLLETTORI FOGNARI IN LOCALITA' TETTO MICHELI, TETTO COREA, PANICE E LIMONETTO A SEGUITO DEGLI EVENTI ALLUVIONALI DEL 2-3 OTTOBRE 2020 - CN_A16_710_20_119 - CUP: J75B20000240007

Livello di progettazione: **PROGETTO DEFINITIVO**

Oggetto elaborato: **Intervento n. 3 - Loc. Tetto Corea: profilo longitudinale condotte in progetto**

Committente: ACSA acda — Sede Legale: Corso Nizza, 88 - 12100 - Cuneo; Tel. 800.194.065 - fax 0171.326710; Partita IVA: 02460770041; Capitale sociale € 5.000.000; e-mail: ato2@acsa.it

Progettazione: (Ditta Capogruppo di Cordo o ATI) — Ferrati, Ghirardo e Associati S.r.l. STP; Corso Nizza 32/A - 12100 Cuneo; Tel. (+39) 0171/696047 - PEC ferrati@pec.it; e-mail: info@ferrati.it; Dott. Ing. Franco GIRARDO

Responsabile Unico del Procedimento (Ditta Capogruppo di Cordo o ATI): Dott. Ing. Fabio Monaco

COMMESSA	Livello di progetto	Categoria di progetto	Tipo elaborato	N. elaborato	REV.	DATA	Scala
DAL20054.2	DE	GE	DW	02.13	00	19/04/2023	1: 400

REV.	Descrizione:	DATA:	Redatto da:	Verificato da:	Approvato da:
00	Emissione per consegna P.D.	19/04/2023	Ing. F. Girardo	F. Girardo/P. Ghio	Ing. F. Monaco

Questo elaborato è di proprietà dell'ACSA - scarlatti - di pubblico e riservato uso possibile solo previa espressa autorizzazione
Ns. riferimento: cartella ARCHIVIO ACSA
Sede Legale: Corso Nizza 88 - 12100 Cuneo - Tel. 800.194.065 - Fax 0171.326710 - e-mail: ato2@acsa.it
Partita iva e C.F. 02460770041 - Codice Univoco: M5UXCR1

PROFILO LONGITUDINALE CONDOTTA P1-P16

Individuazione profilo altimetrico
Profilo della livellaria

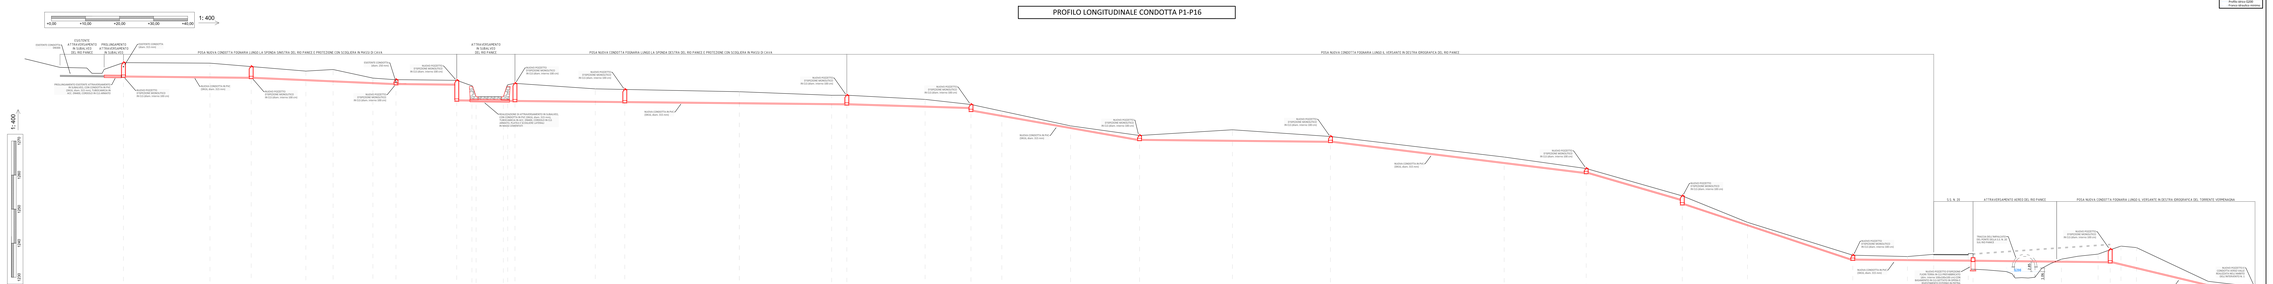
1: 400
+0.00
+10.00
+20.00
+30.00
+40.00
ESISTENTE CONDOTTA DA DEMOLIRE
ATTRAVERSAMENTO IN SUBALVEO DEL RIO FARO
ESISTENTE CONDOTTA (diam. 200 mm)
PROLUNGAMENTO ESISTENTE
POSA NUOVA CONDOTTA FOGNARIA LUNGO LA SPONDA DESTRA DEL RIO FARO E PROTEZIONE CON SCOGLIERA IN MASSI DI CAVA
NUOVO MANUFATTO CONFLUENZA MANDRACCIO
NUOVO MANUFATTO CONFLUENZA MANDRACCIO
NUOVO MANUFATTO CONFLUENZA MANDRACCIO