COMUNE DI LIMONE PIEMONTE

DAL20054.2 - LAVORI DI RIFACIMENTO COLLETTORI FOGNARI IN LOCALITA' TETTO MECCI, TETTO COREA, PANICE E LIMONETTO A SEGUITO DEGLI EVENTI ALLUVIONALI DEL 2-3 OTTOBRE 2020 - CN_A16_710_20_119 - CUP: J75B20000240007

Livello di progettazione:	**PROGETTO DEFINITIVO**
Oggetto elaborato:	**Intervento n. 3 - Loc. Tetto Corea: planimetria stato attuale**

Committente:

Sede Legale: Corso Nizza, 88 - 12100 - Cuneo
Tel. 800.194.065 - fax 0171.326710
Partita IVA: 02468770041
Capitale sociale € 5.000.000
e-mail: acda@acda.it

Progettazione:
(Ordine Ingegneri di Cuneo n. A741)

Ferrari, Giraudo e Associati s.r.l.
Società Tra Professionisti

Ferrari, Giraudo e Associati S.r.l. STP
Corso Nizza, 87/A - 12100 - Cuneo
C.F. e P.: IVA 02132624049
Tel. (+39) 0171480247 - PEC: ferrariegiraudo@pec.it
e-mail: franco@ferrariegiraudo.com
Dott. Ing. Franco GIRAUDO

Responsabile Unico del Procedimento
(Ordine Ingegneri di Cuneo n. A1880)

Dott. Ing. Fabio Monaco

COMMESSA	Livello di progetto	Categoria di progetto	Tipo elaborato	N. elaborato	REV.	DATA	Scala
DAL20054.2	DE	GE	DW	02.11	00	19/04/2023	1: 500

REV.	Descrizione:	DATA:	Redatto da:	Verificato da:	Approvato da:
00	Emissione per consegna P.D.	19/04/2023	Ing. F. Giraudo	F. Giraudo/F. Ghio	Ing. F. Monaco

Questo elaborato è di proprietà dell'ACDA, qualsiasi divulgazione o riproduzione anche parziale deve essere espressamente autorizzata
Acda azienda consorzio dell'acqua s.p.a.
Sede Legale: Corso Nizza 88 - 12100 - CUNEO - Tel. 800.194.065 - Fax 0171.326710 - e-mail: acda@acda.it
Capitale sociale € 5.000.000 - Partita IVA 02468770041

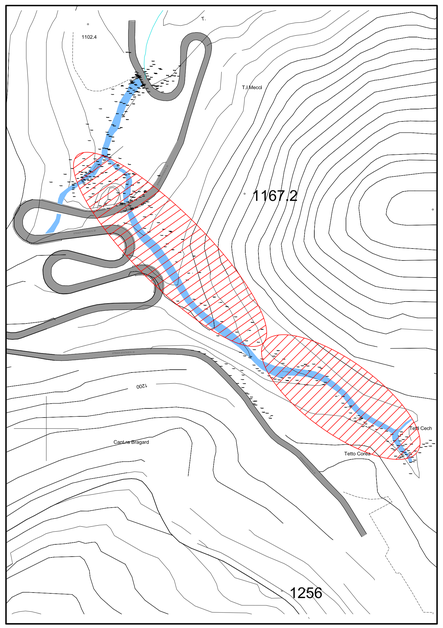

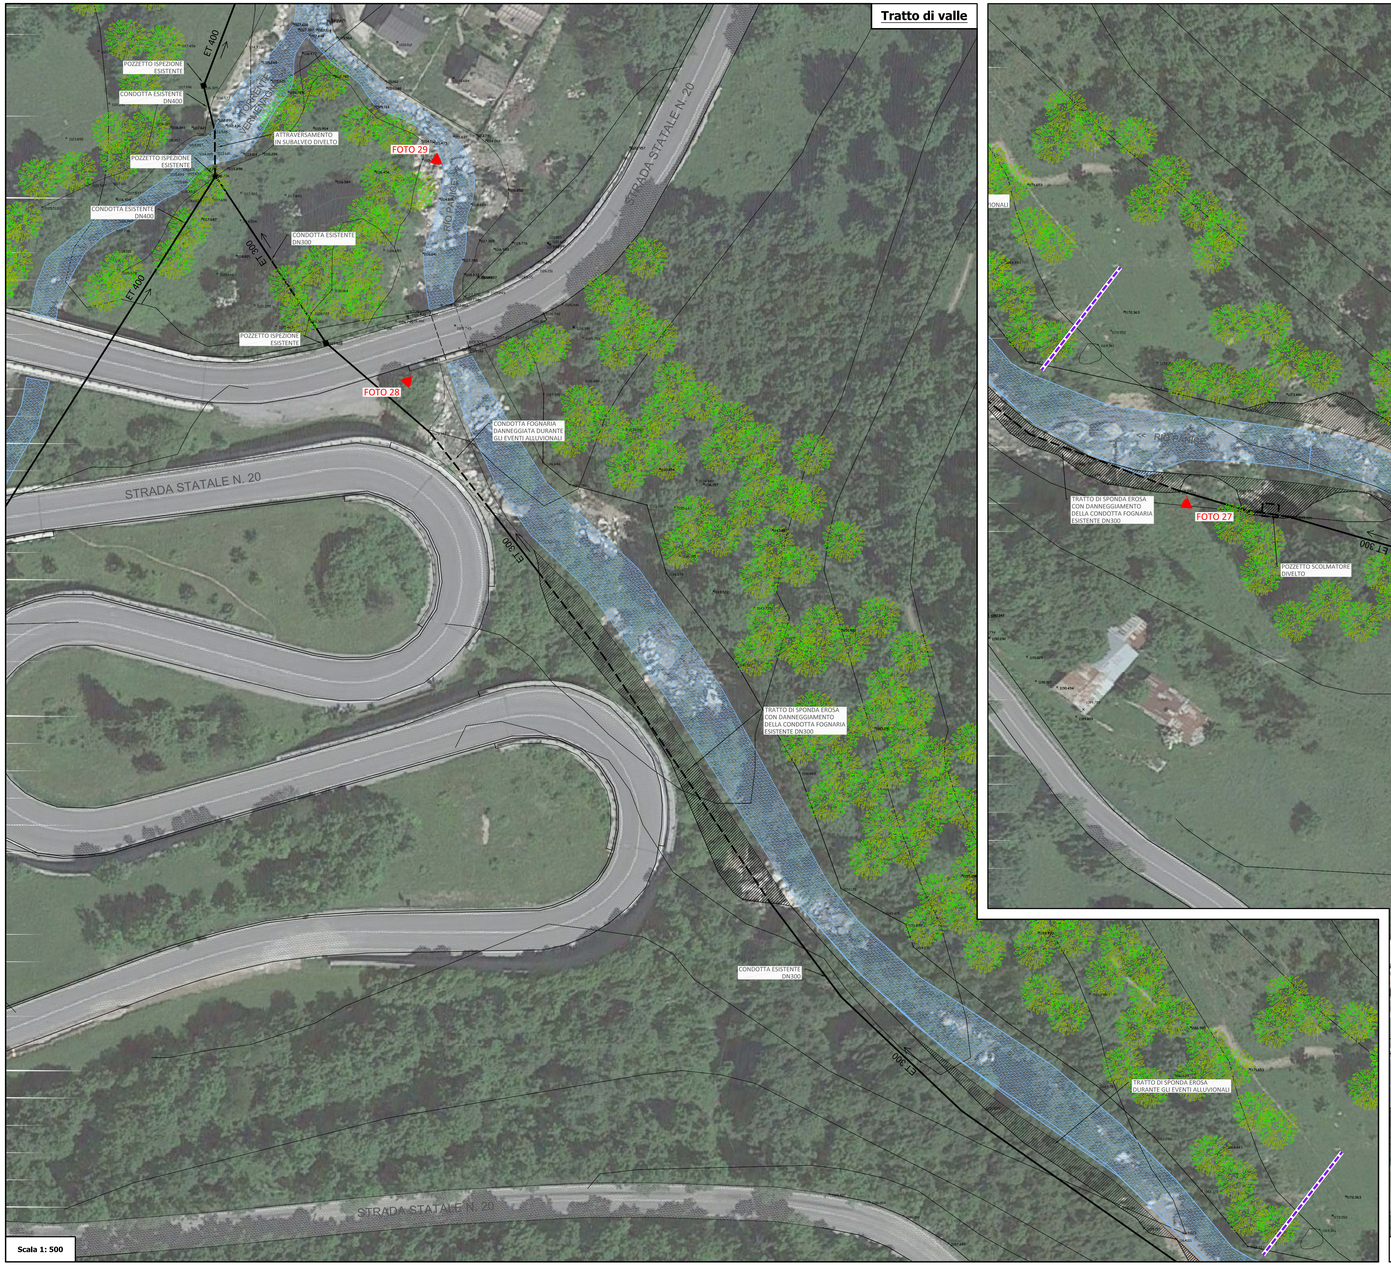
Tratto di valle

Scala 1: 500

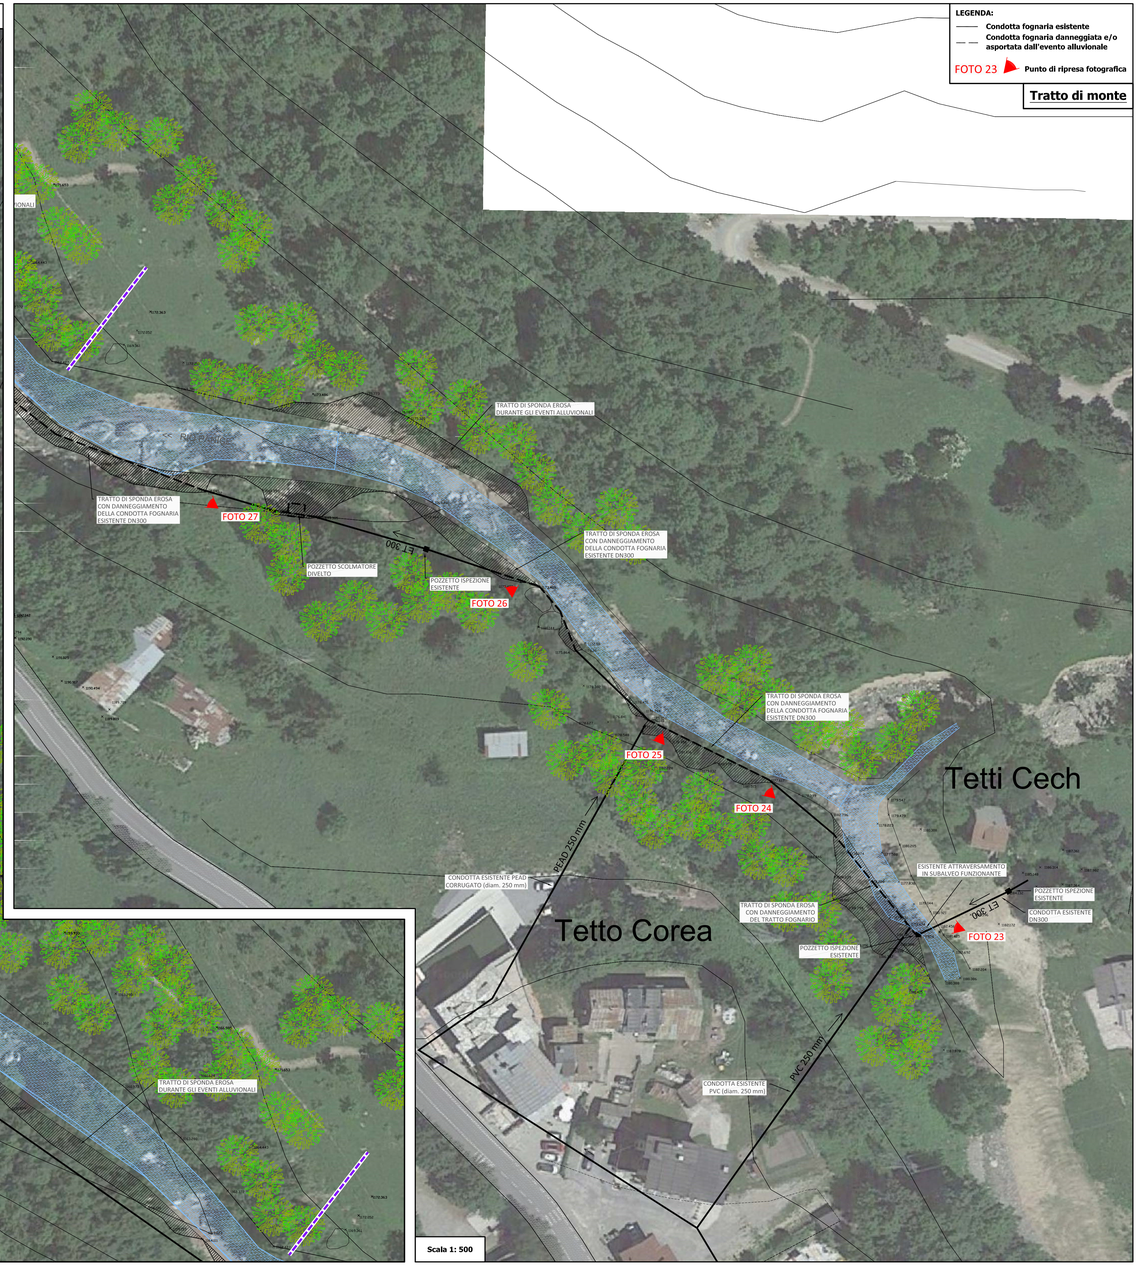
LEGENDA:
Condotta fognaria esistente
Condotta fognaria danneggiata e/o asportata dall'evento alluvionale
FOTO 23 Punto di ripresa fotografica

Tratto di monte

Scala 1: 500