Comune di Castelmagno

LAVORI DI ADEGUAMENTO, RILOCALIZZAZIONE E MESSA IN SICUREZZA DELLE FOSSE BIOLOGICHE COMUNALI ESISTENTI ED INTERVENTI DI SISTEMAZIONE DELLA RETE FOGNARIA DELLA FRAZIONE CHIAPPI NEL COMUNE DI CASTELMAGNO
- Codice progetto: UM00030

Livello di progettazione:	**PROGETTO DI FATTIBILITA' TECNICO-ECONOMICA**
Oggetto elaborato:	**Profili longitudinali condotta fognaria e condotta di scarico**

Progetto:

Sede Legale: Corso Nizza, 88 - 12100 - Cuneo
Tel. 800.194.065 - fax 0171.326710
Partita IVA: 02468770041
Capitale sociale € 5.000.000
e-mail: acda@acda.it

Progettazione: FERRARI, GIRAUDO E ASSOCIATI s.r.l. - STP
Corso Nizza, 67/A - 12100 - Cuneo
P. IVA: 02126240049

Franco Giraudo
Ordine degli Ingegneri della Provincia di Cuneo
Ingegnere

Responsabile Unico del Progetto
(Ordine Ingegneri di Cuneo n. A01886)
Dott. Ing. Fabio Monaco

Firmato digitalmente da: MONACO FABIO
Firmato il 08/04/2025 13:18
Scuola Certificato: Sigillo del 04/04/2024 al 04/04/2025
Ente Certificatore: InfoCamere Qualified Electronic Signature CA

COMMESSA	*Livello di progetto*	*Categoria di progetto*	*Tipo di elaborato*	*N. elaborato*	*REV.*	*DATA*	
UM00030	**PFTE**	**GE**	**DW**	**02.04**	**00**	**01/04/2025**	**1: 500 - 1: 250**

REV.	*Descrizione:*	*DATA:*	*Redatto da:*	*Verificato da:*	*Approvato da:*
	Emissione per consegna P.F.T.E.	01/04/25	Ing. F. Giraudo	Geom. F. Ghio	Ing. F. Monaco

Questo elaborato è di proprietà dell'ACDA, qualsiasi divulgazione o riproduzione anche parziale deve essere espressamente autorizzata
Acda azienda cuneese dell'acqua spa
Sede Legale: Corso Nizza, 88 - 12100 - CUNEO - Tel. 800.194.065 - Fax 0171.326710 - e-mail: acda@acda.it
Capitale sociale € 5.000.000 - Partita IVA 02468770041

Profilo longitudinale condotta fognaria

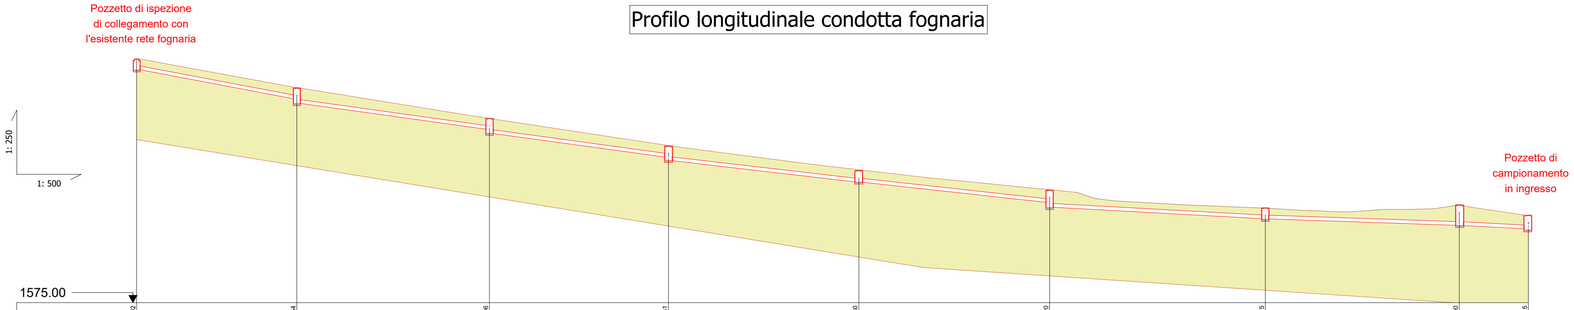

Chiusino	1594.92	1592.54	1590.06	1587.81	1585.80	1584.20	1582.75	1583.00	1582.15
Fondo	1584.00	1582.17	1580.00	1580.00	1581.77	1583.00	1581.00	1581.00	1581.04
Lunghezza tubo	25.10	30.37	28.08	29.86	30.01	34.12	30.57	9.92	
Lunghezza posa	26.15	31.44	29.23	31.08	31.14	35.20	31.66	11.28	
Pendenza	9.48%	6.96%	6.84%	5.80%	5.49%	2.73%	1.70%	2.56%	
Misure	315	315	315	315	315	315	315	315	
Numero	1	2	3	4	5	6	7	8	

Profilo longitudinale condotta di scarico

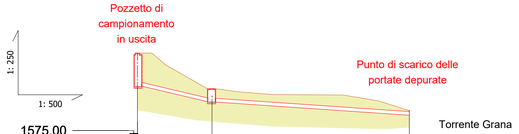

Chiusino	1582.15	1579.25	
Fondo	1579.40	1578.15	1577.00
Lunghezza tubo	10.81	31.78	
Lunghezza posa	12.71	32.84	
Pendenza	11.76%	3.42%	
Misure	315	315	