ACDA acda

CERTIFICAZIONE DI SISTEMA DI GESTIONE ICMQ UNI EN ISO 9001

COGE.S.I. S.C.R.L. consorzio gestori servizi idrici

Comune di Castelmagno

LAVORI DI ADEGUAMENTO, RILOCALIZZAZIONE E MESSA IN SICUREZZA DELLE FOSSE BIOLOGICHE COMUNALI ESISTENTI ED INTERVENTI DI SISTEMAZIONE DELLA RETE FOGNARIA DELLA FRAZIONE CHIAPPI NEL COMUNE DI CASTELMAGNO
- Codice progetto: UM00030

Livello di progettazione:	**PROGETTO DI FATTIBILITA' TECNICO-ECONOMICA**
Oggetto elaborato:	**Impianto di depurazione particolari costruttivi**

Progetto:

ACDA acda

Sede Legale: Corso Nizza, 88 - 12100 - Cuneo
Tel. 800.194.065 - fax 0171.320710
Partita IVA: 02460770041
Capitale sociale € 5.000.000
e-mail: acda@acda.it

Progettazione:

FERRARI, GIRAUDO E ASSOCIATI s.r.l. - STP
Corso Nizza, 87/A - 12100 - Cuneo
P. IVA: 02126240049

Responsabile Unico del Progetto
(Ordine Ingegneri di Cuneo n. 461880)

Dott. Ing. Fabio Monaco

Firmato digitalmente da: MONACO FABIO
Firmato il 04/04/2025 11:15
Stato Certificato attivo
Emesso da: ARUBA PEC S.p.A. CA Persone Qualificate 2
Valido dal 04/04/2024 al 04/04/2027

COMMESSA	Livello di progetto	Categoria di progetto	Tipo di elaborato	N. elaborato	REV.	DATA	SCALA / E
UM00030	**PFTE**	**GE**	**DW**	**02.05**	**00**	**01/04/2025**	**1: 50**

REV.	Descrizione:	DATA:	Redatto da:	Verificato da:	Approvato da:
	Emissione per consegna P.F.T.E.	01/04/25	Ing. F. Giraudo	Geom. F. Ghio	Ing. F. Monaco

Questo elaborato è di proprietà dell'ACDA, qualsiasi riproduzione o divulgazione anche parziale deve essere espressamente autorizzata dalla Società Consortile ACDA - Consorzio Gestori Servizi Idrici - Sede Legale: Corso Nizza, 88 - 12100 - CUNEO - Tel. 800.194.065 - Fax 0171.320710 - e-mail: acda@acda.it - Capitale sociale € 5.000.000 - Partita IVA 02460770041

PIANTA

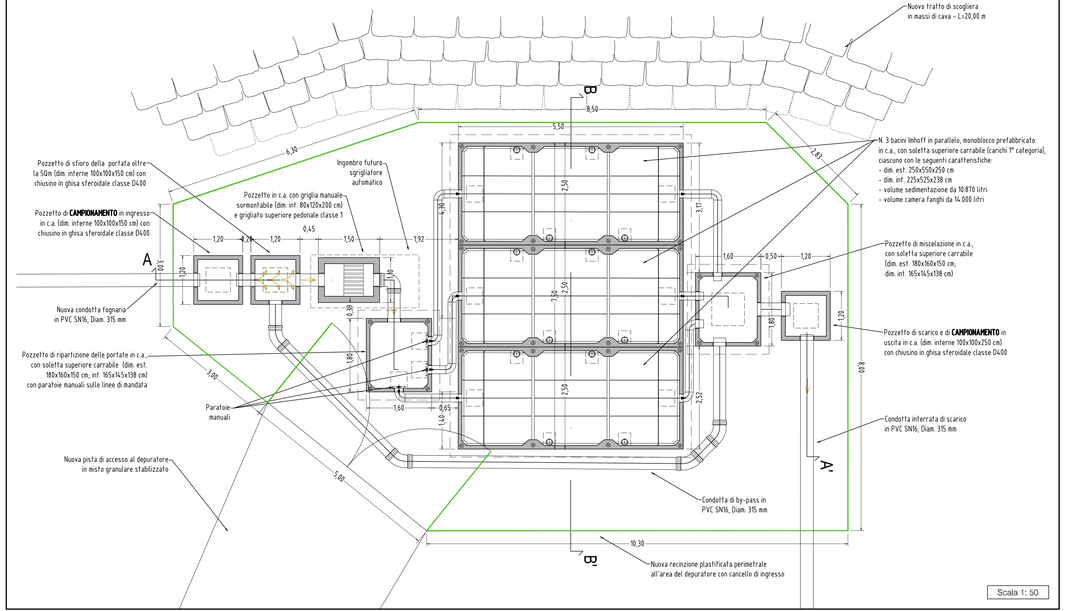

SEZIONE A-A

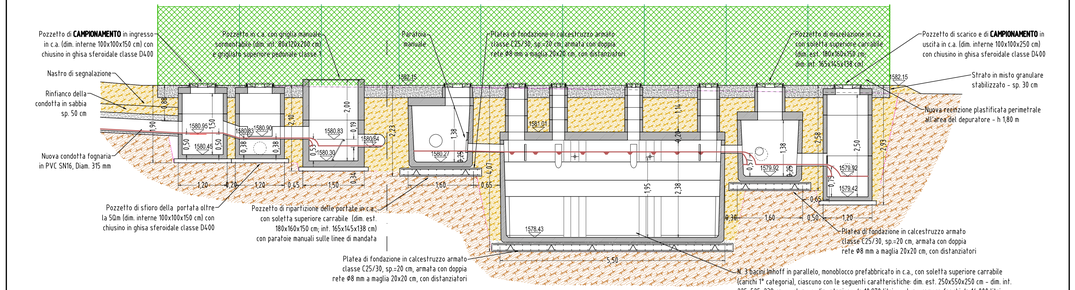

SEZIONE B-B

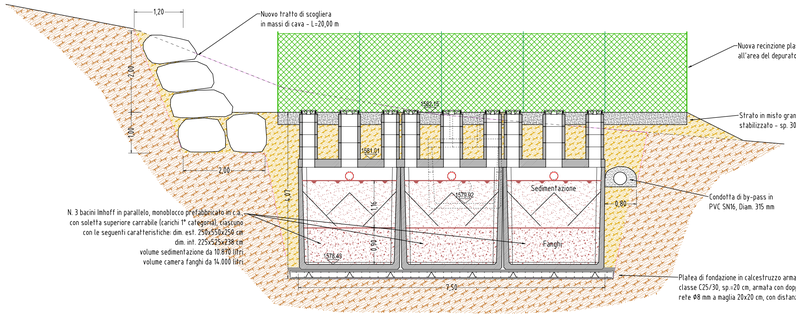

ESEMPIO DI VASCA IMHOFF

Scala 1: 50