




PROSPETTO FRONTALE
scala 1:50

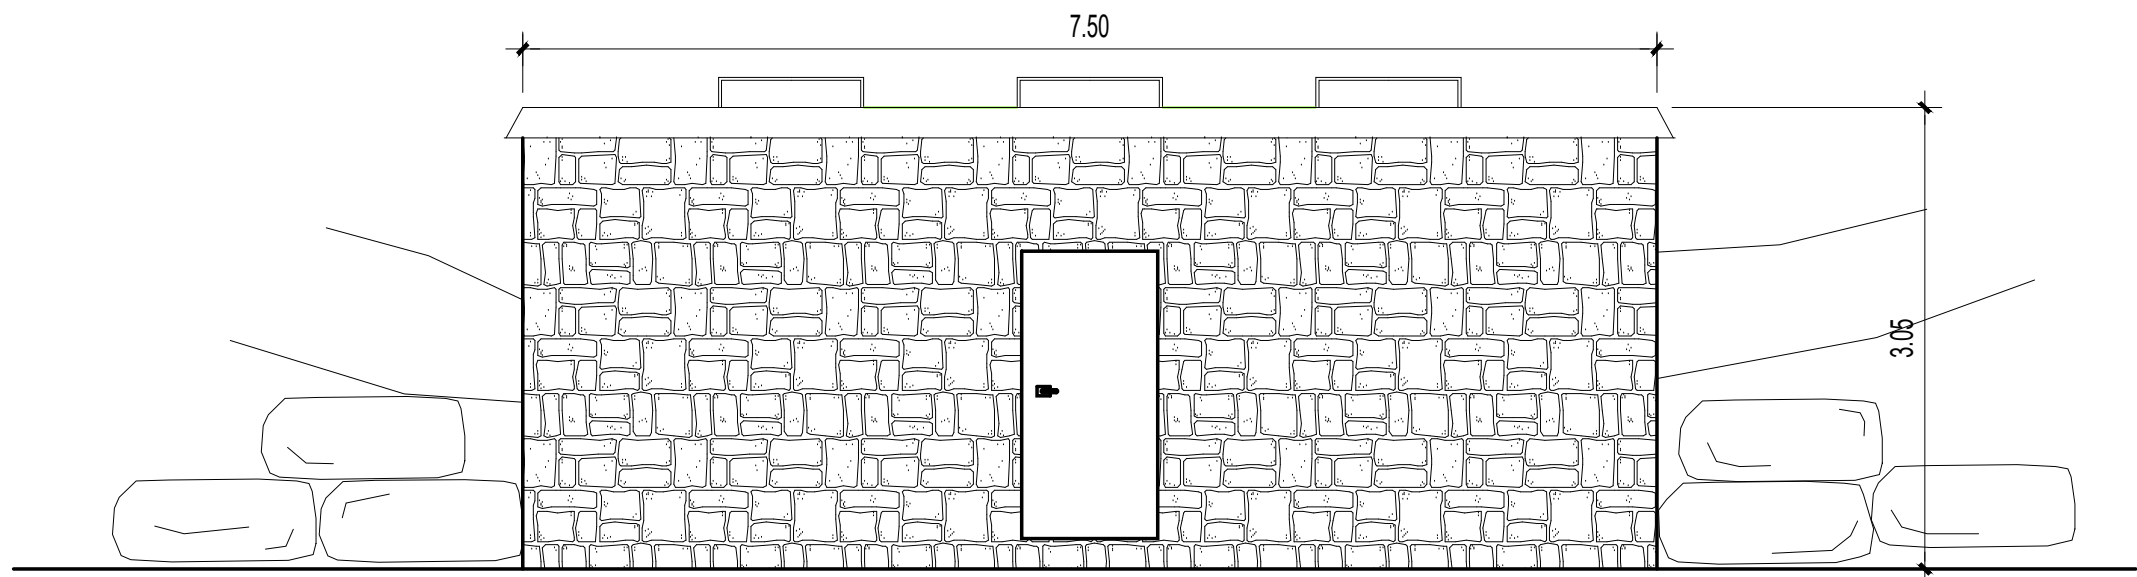


PROSPETTO NORD-OVEST
scala 1:50

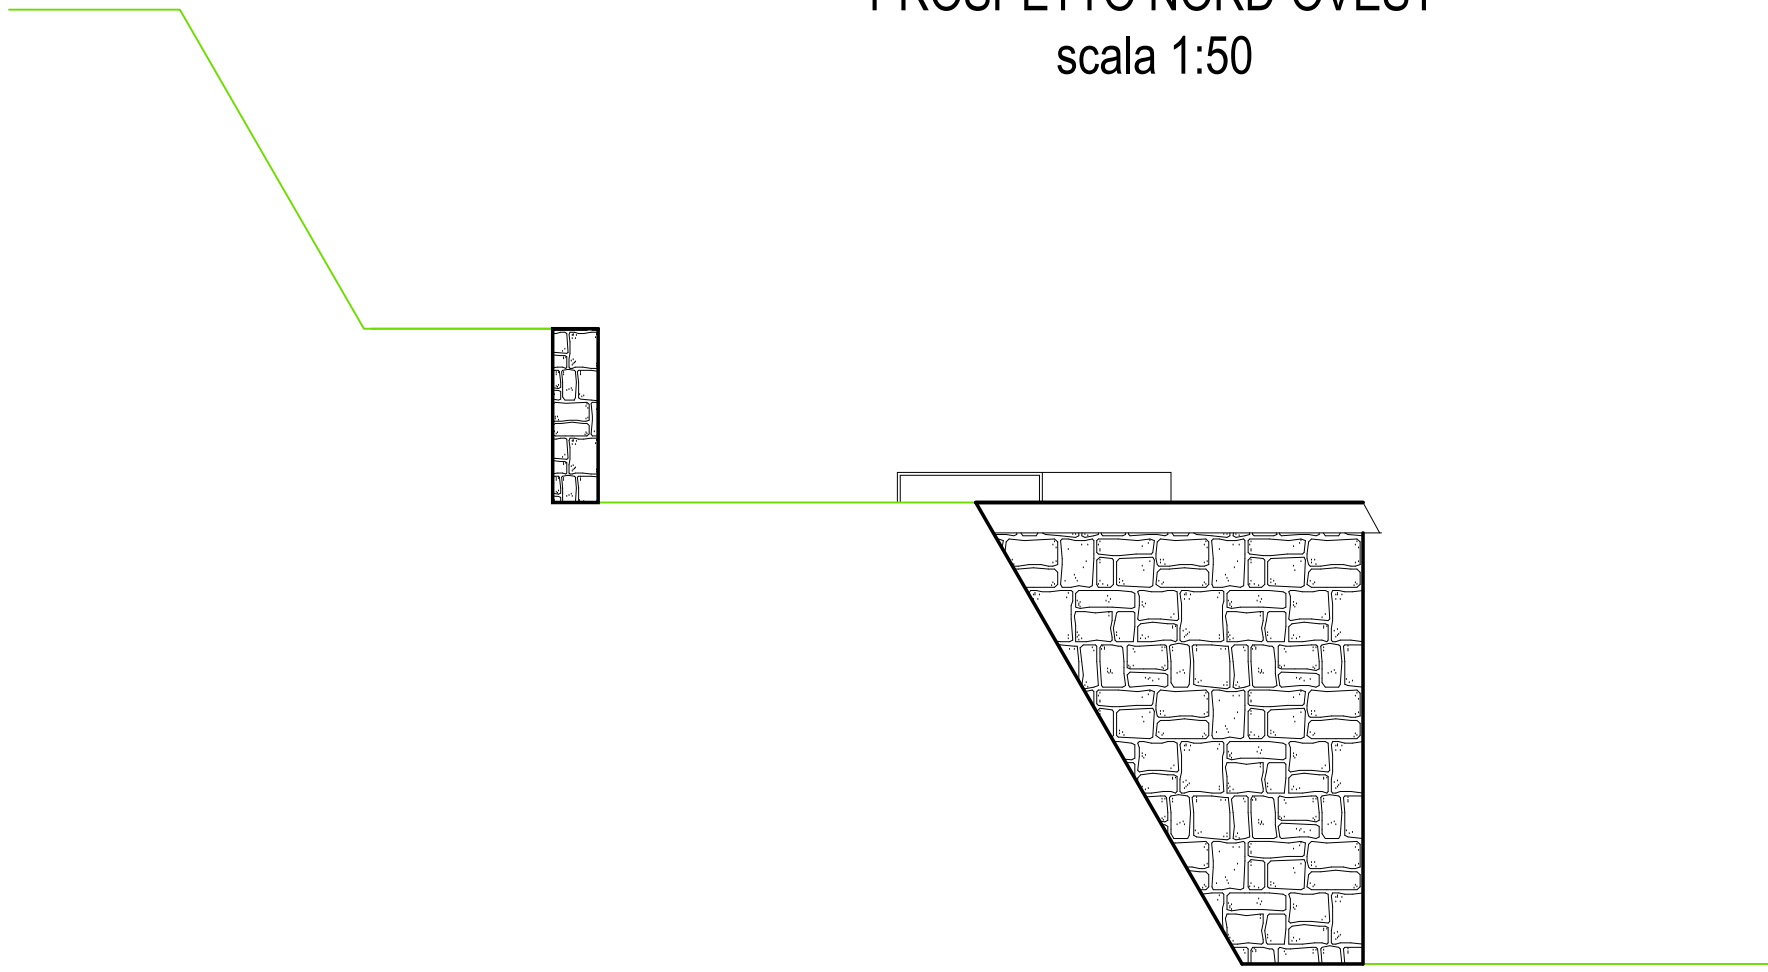


PROSPETTO SUD-EST
scala 1:50

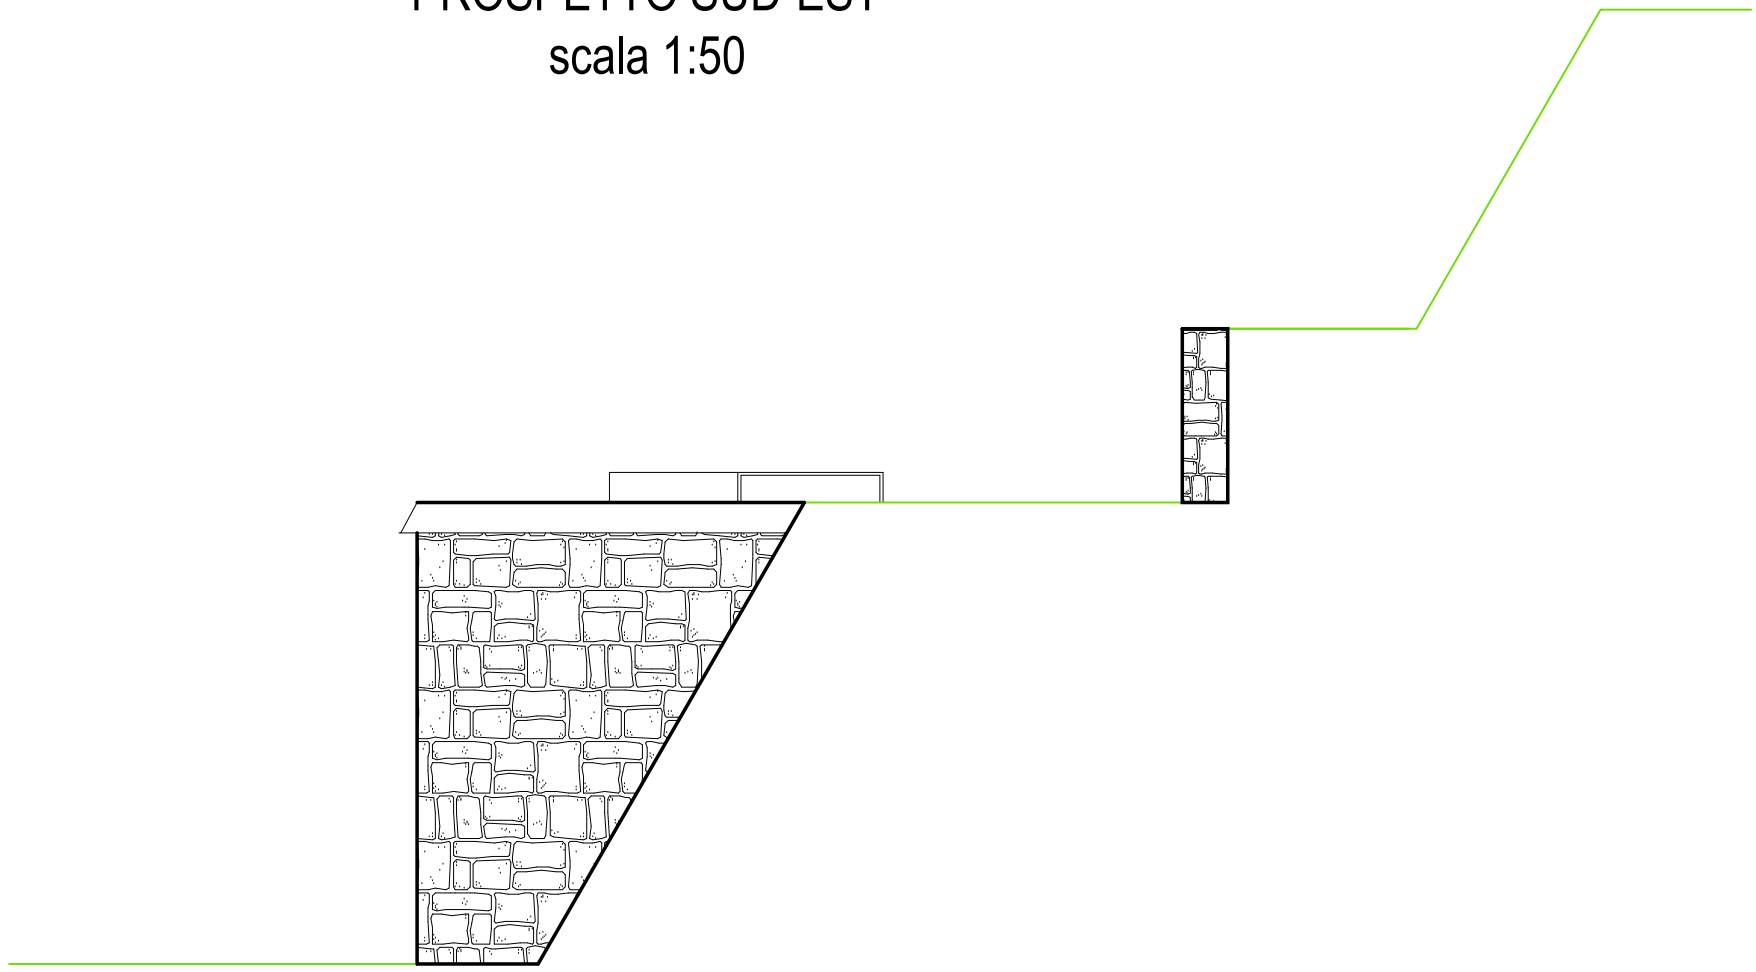


SEZIONE C-C'
scala 1:50

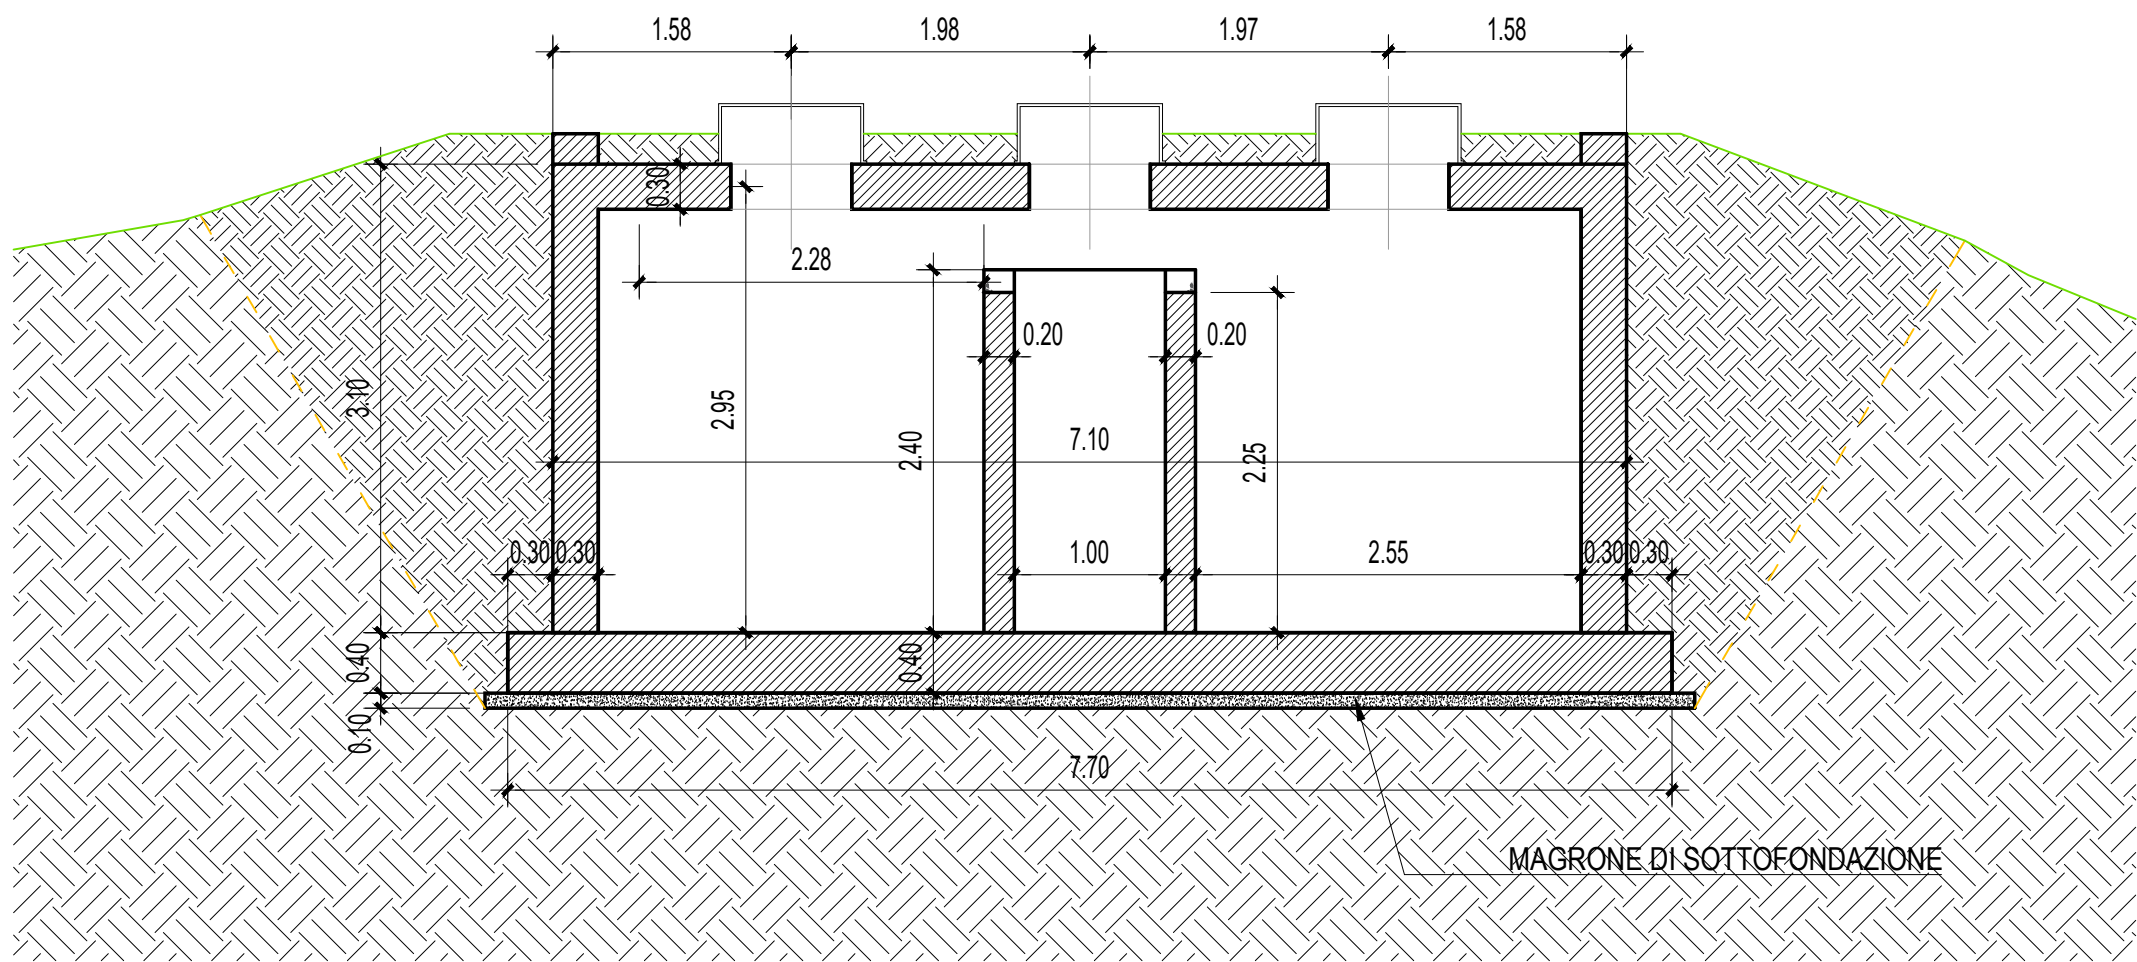


SEZIONE A-A'
scala 1:50

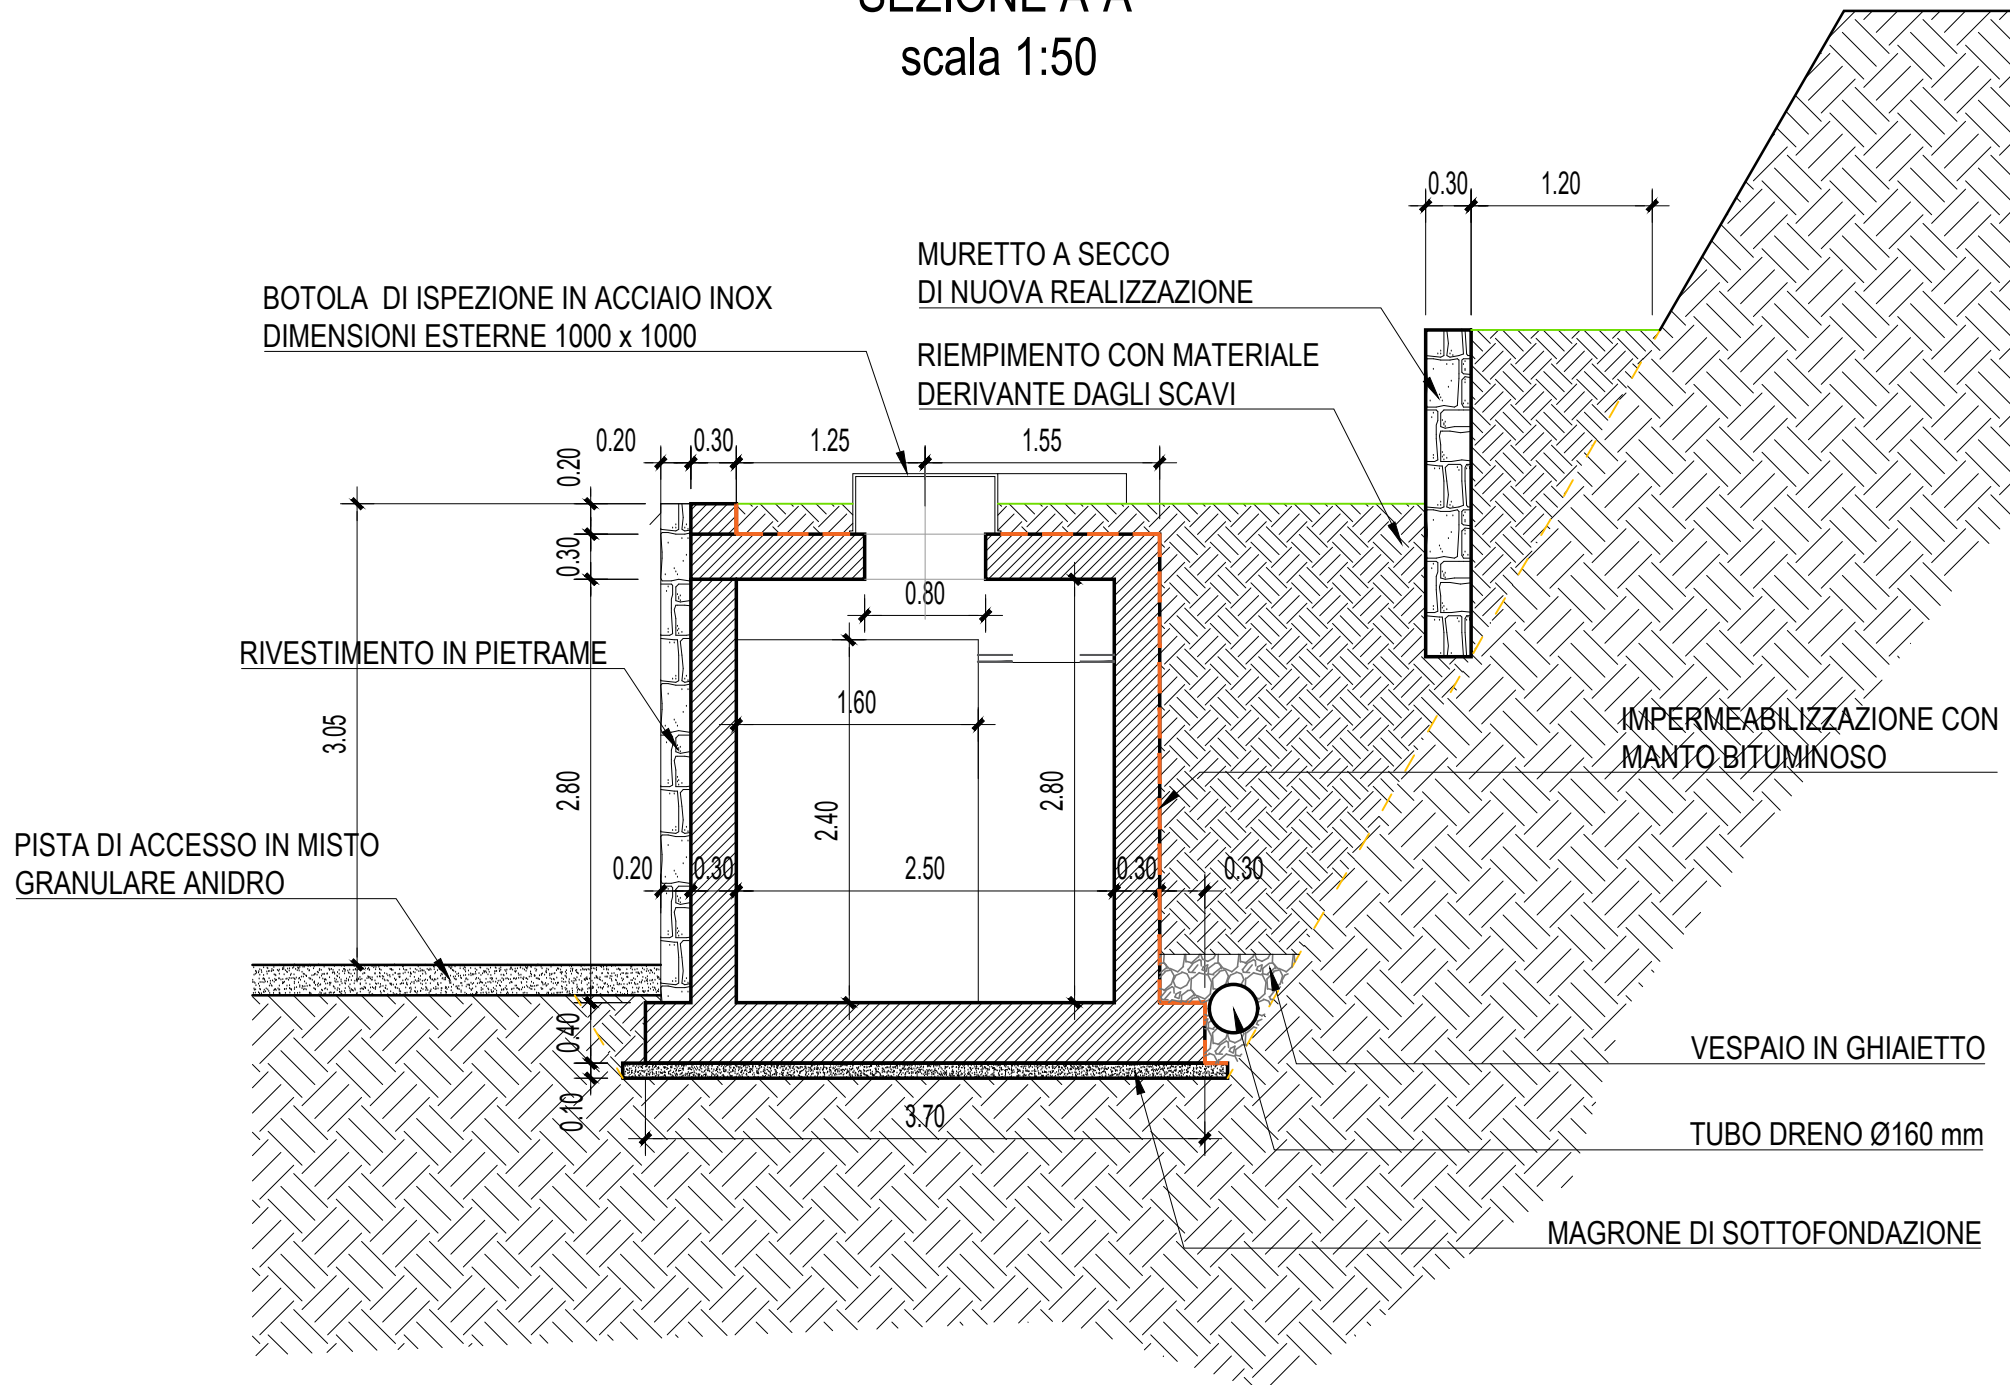

PIANTA VASCA DI RIPARTIZIONE
scala 1:50

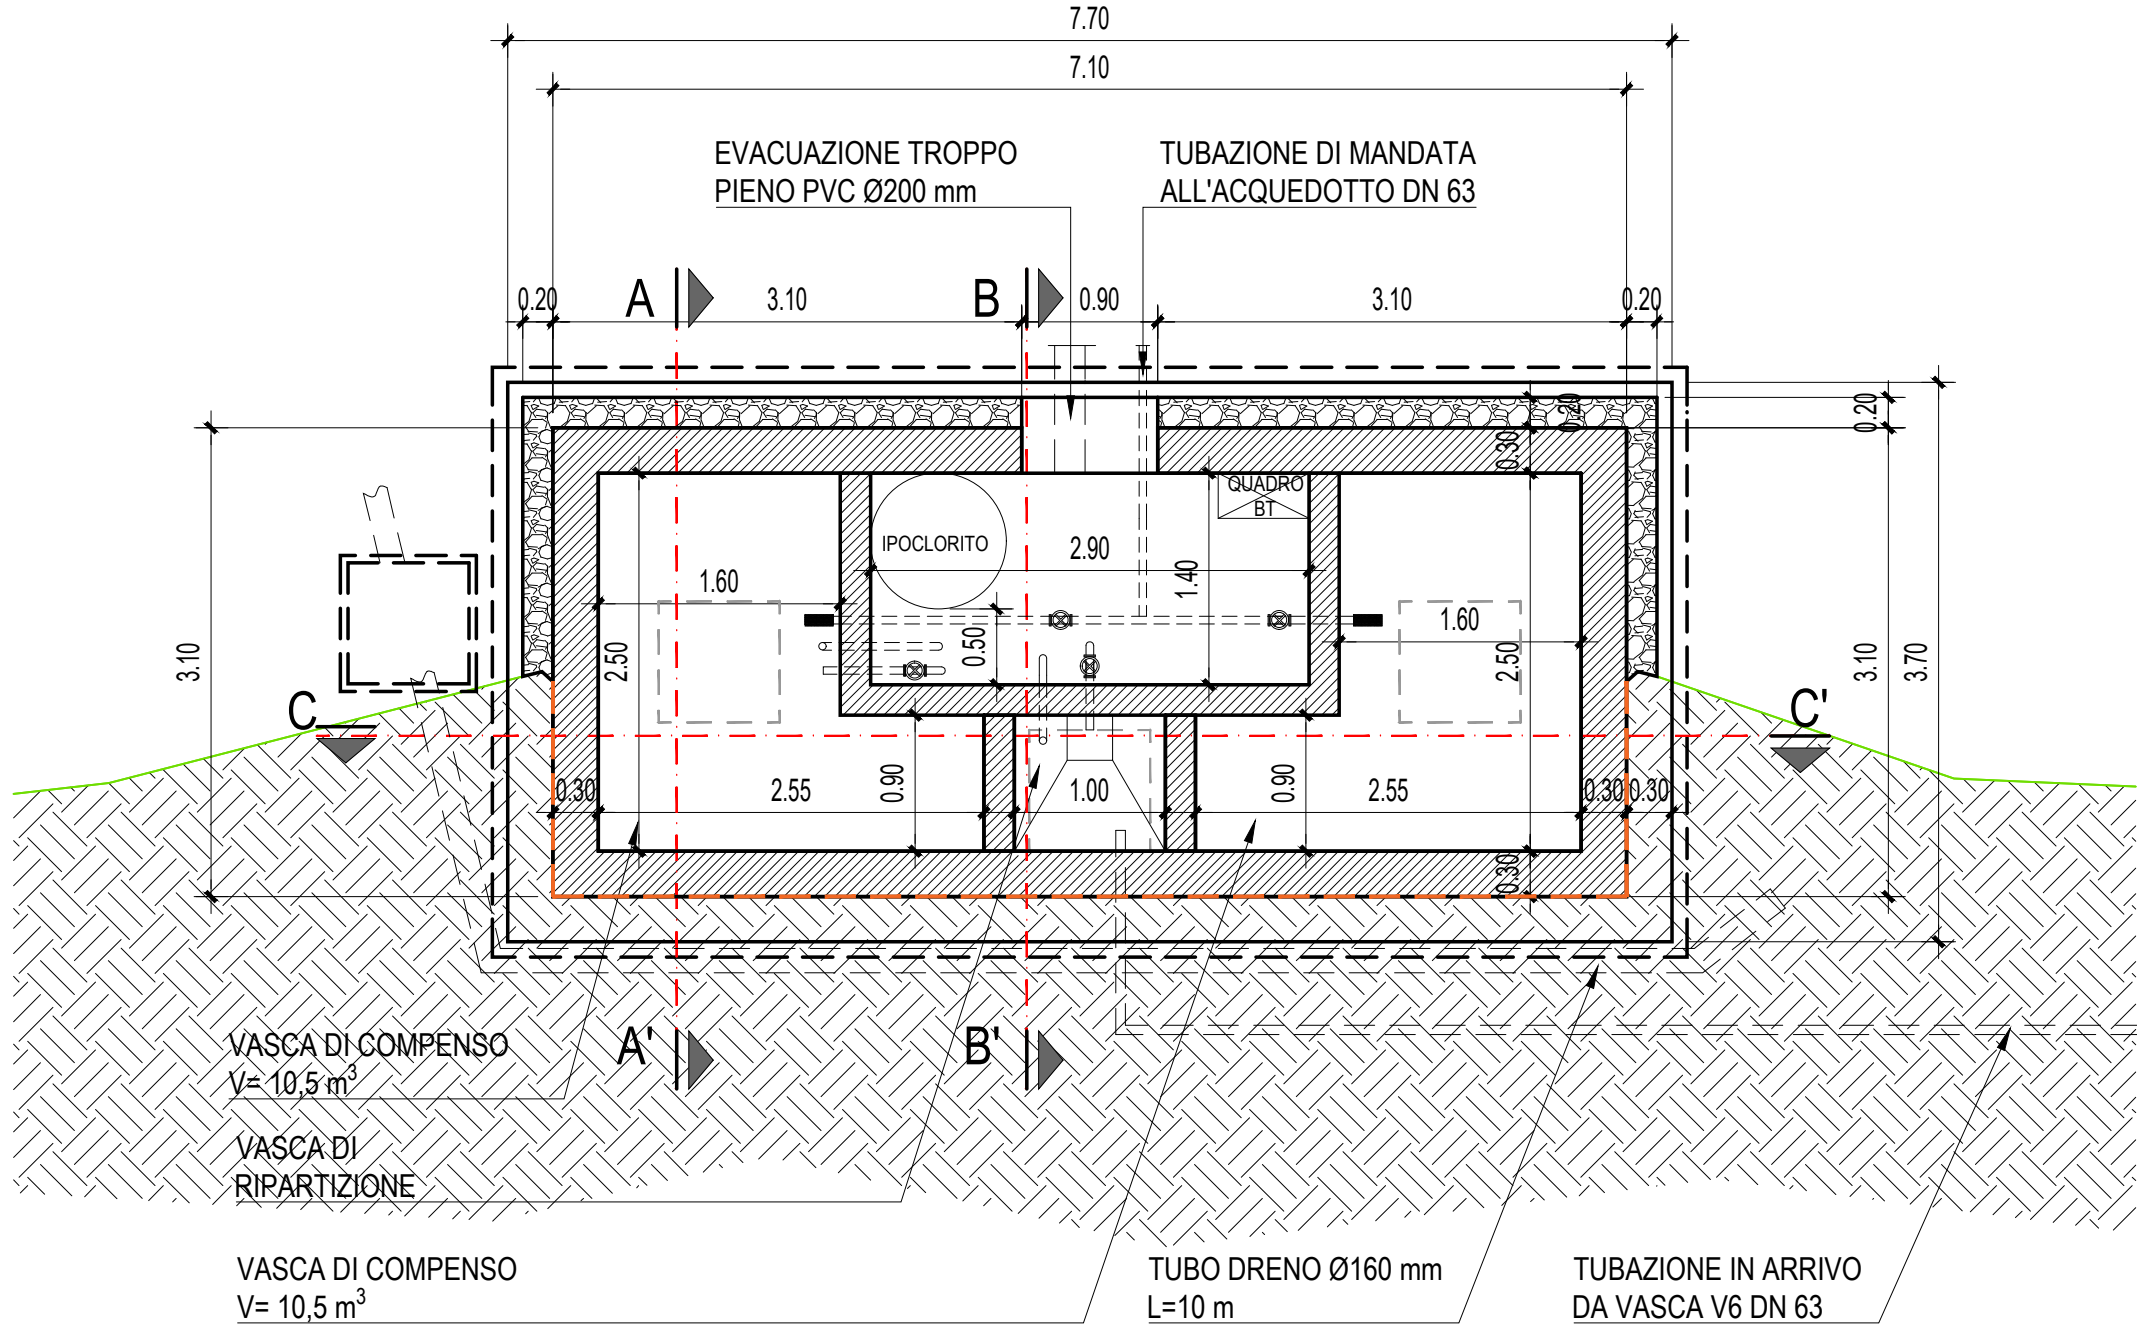

SEZIONE B-B'
scala 1:50

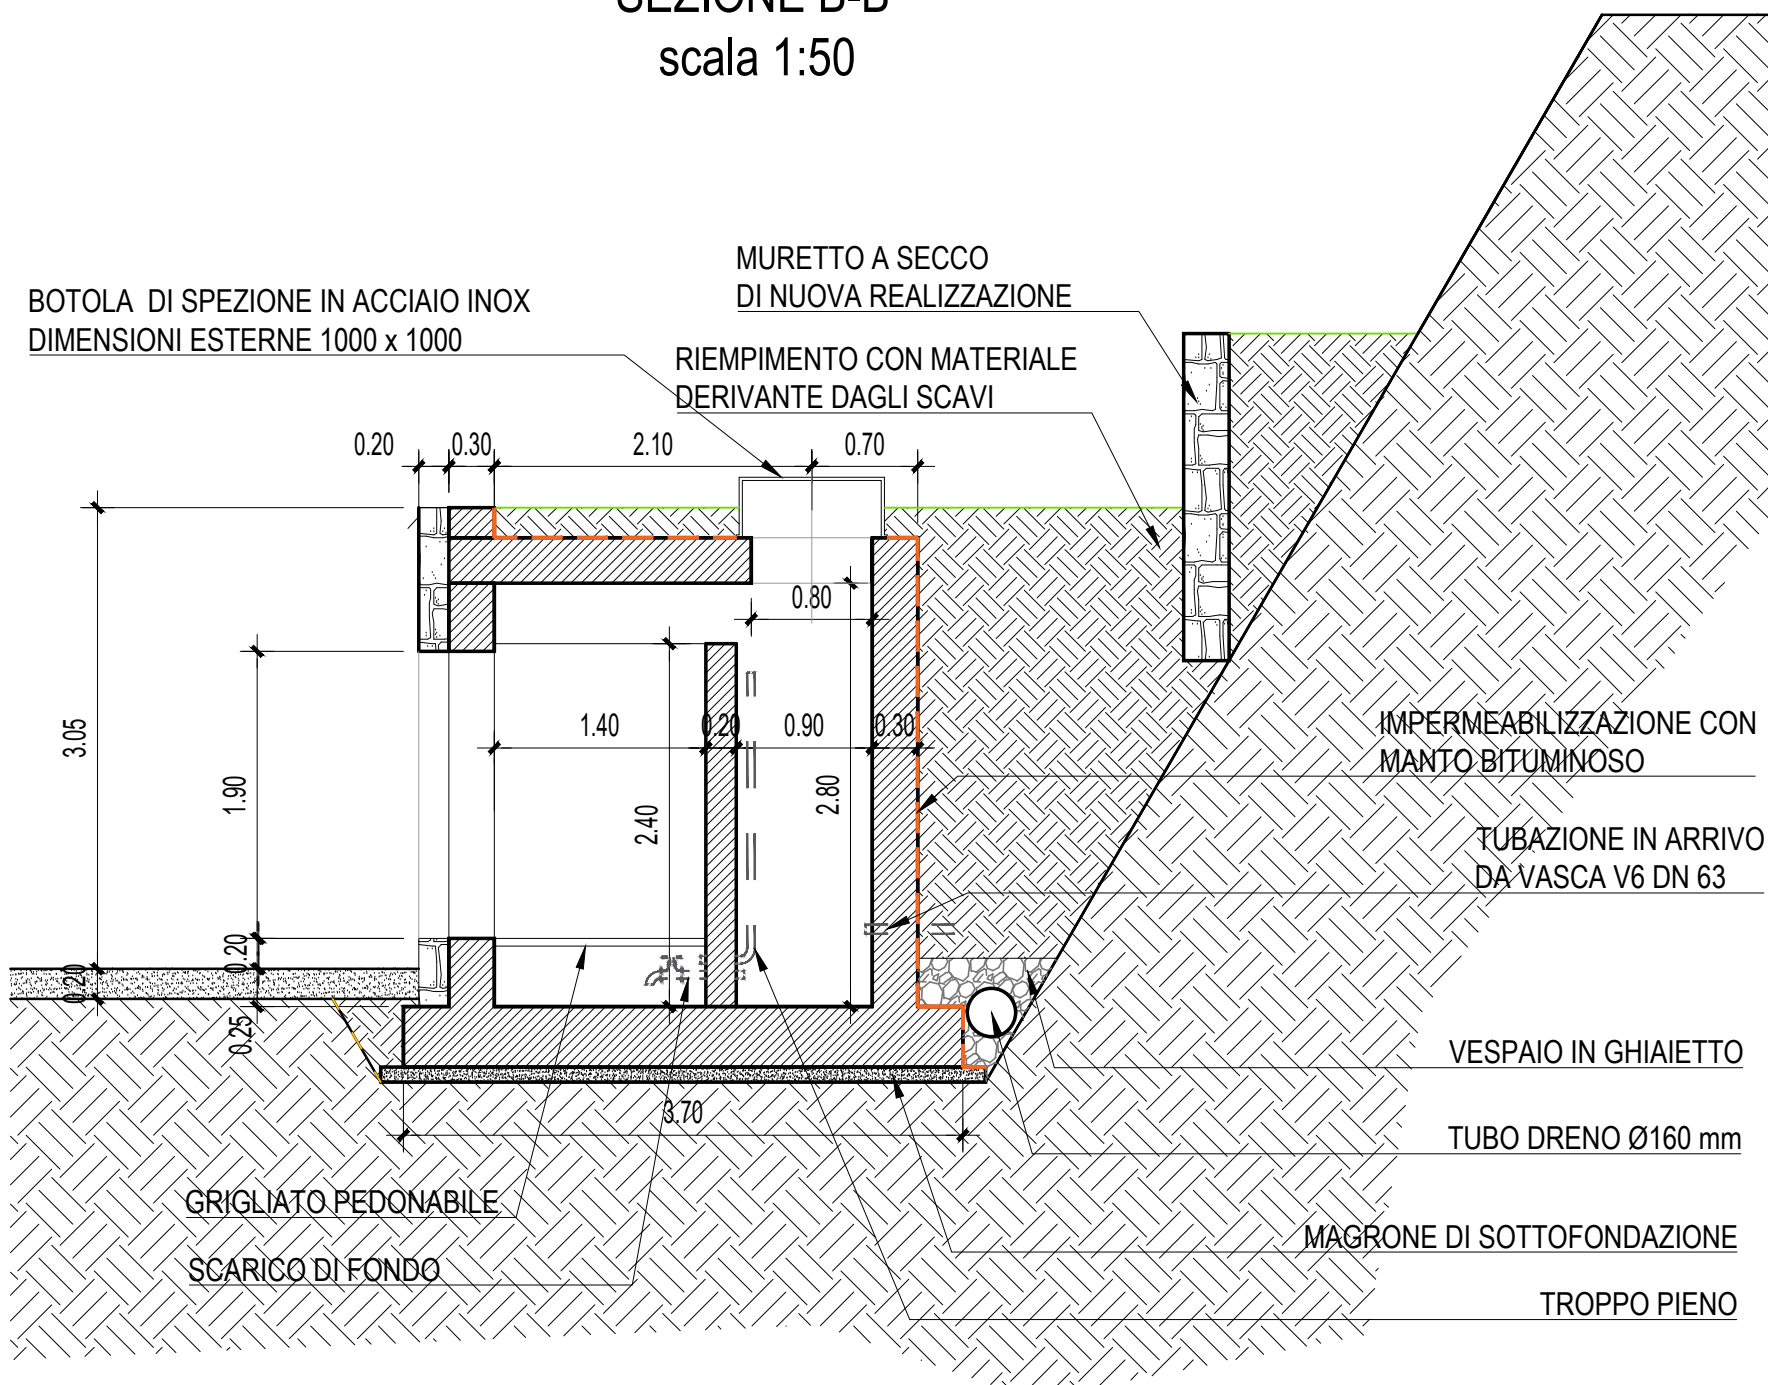

Comune di Macra

Lavori di ampliamento e messa a norma della vasca V6 in località
Camoglieres nel Comune di Macra.

Livello di progettazione:	PROGETTO DI FATTIBILITA' TECNICO-ECONOMICA
Oggetto elaborato:	PIANTE, SEZIONI E PROSPETTI

Progetto: 	Sede Legale: Corso Nizza 88 - 12100 Cuneo Tel. 800.294.065 - fax 0171.326710 Partita IVA: 02468770041 Capitale sociale € 5.000.000 e-mail: acda@acda.it
----------------------	---

Progettazione: (Ordine Ingegneri di Cuneo n° A1951)	Dott. Ing. Luca Macario
Responsabile Unico del Progetto (Ordine Ingegneri di Cuneo n° 1886)	Dott. Ing. Fabio Monaco

COMMESSA	Livello di progetto	Categoria di progetto	Tipo di elaborato	Ri. elaborato	REV.	DATA	SCALA / E
UM00036	PFTF	GE	DW	03	00	30.07.2024	1:50

			Redatto da:	Verificato da:	Approvato da:
00	Prima emissione		30.07.2024 L.Macario	F.Ghio	F.Monaco
01	Revisione		08.08.2024 L.Macario	F.Ghio	F.Monaco
02	Revisione		27.08.2024 L.Macario	F.Ghio	F.Monaco