


IDENTIFICAZIONE DITTE	DATI CATASTALI					AREE DA ESPROPRIARE / ASSERVIRE / OCCUPARE					DESTINAZIONE URBANISTICA	INDENNITA' PROVVISORIA					
N.	DITTA INTESTATARIA CATASTALE	FOGLIO	P.L.L.A.	QUALITA'	SUPERFICIE Ha	SUPERFICIE PRESUNTA DA ESPROPRIARE mq	SUPERFICIE PRESUNTA DA ASSERVIRE mq	SUPERFICIE DI OCCUPAZ. TEMP. mq	QUALITA' CULTURALE ACCERTATA	ZONE OMOGENEE (D.M. 1444/1988) O ZONA EQUIPARATA	VALORE VENALE DEL BENE (art. 36) €/mq	VALORE DELLA SERVITU' (art. 44) €/mq	INDENNITA' DI ESPROPRIO €	INDENNITA' DI ASSERVIM. €	INDENNITA' DI OCCUPAZIONE TEMPORANEA (art. 50) €	TOTALE INDENNITA' €	
1	ABELLO MARIA	6	145	SEMINATIVO	0.0288	88.18	/	86.20	/	2	0.48	/	126.98	/	6.90	133.88	
	BAUDINO ANGELA																
	BAUDINO FRANCO																
	BAUDINO SERGIO																
	BAUDINO GIOVANNA																
	GALLIANO MARIA ROSA																
	GARINO ANNA																
	ZANGARI ELISABETTA																
	ZANGARI EMILIANA																
ZANGARI GIUSEPPE																	
2	MONGE ROFFARELLO GRAZIA	6	146	PASCOLO ARB.	0.0129	134.55	/	0.00	/	U	0.13	/	54.09	/	0.00	54.09	
3	CHIALVA ANNAMARIA	6	147	PASCOLO ARB.	0.0139	0.00	/	82.69	/	U	0.13	/	0.00	/	1.85	1.85	
4	BONELLI GIOVANNA	6	148	PASCOLO ARB.	0.0106	0.00	/	31.96	/	U	0.13	/	0.00	/	0.71	0.71	
5	EMILIANI RICCARDO	6	149	PRATO IRRIG.	0.0304	0.00	/	57.75	/	3	0.87	/	0.00	/	8.37	8.37	
6	EMILIANI RICCARDO	6	150	PRATO IRRIG.	0.0575	10.75	/	25.56	/	3	0.87	/	28.06	/	3.71	31.76	
7	CHIALVA PIETRO diritto di usufrutto parziale a EINAUDI GIOVANNI	6	151	SEMINATIVO	0.0317	0.00	/	25.56	/	3	0.48	/	0.00	/	2.04	2.04	
8	MUSSO STEFANIA	6	159	PRATO IRRIG.	0.2542	2.39	/	58.18	/	3	0.87	/	6.24	/	8.44	14.67	
	PEREZ MARC CLAUDE																
	ROVERA FULVIO																
9	MUSSO STEFANIA	6	152	PASCOLO	0.2956	3.93	/	56.11	/	1	0.13	/	1.58	/	1.25	2.83	
	PEREZ MARC CLAUDE																
10	RODODENDRO SOCIETA' SEMPLICE	7	562	ENTE URBANO	0.2268	0.00	/	50.00	/	/	0.48	/	0.00	/	4.00	4.00	
											TOTALE INDENNITA' DI ESPROPRIO / ASSERVIMENTO / OCCUPAZIONE						254.21

LEGENDA

- OCCUPAZIONE TEMPORANEA
- ACQUISIZIONE
- N

N°D'ORDINE ELENCO DITTE
- N

N° PARTICELLA CATASTALE INTERESSATA

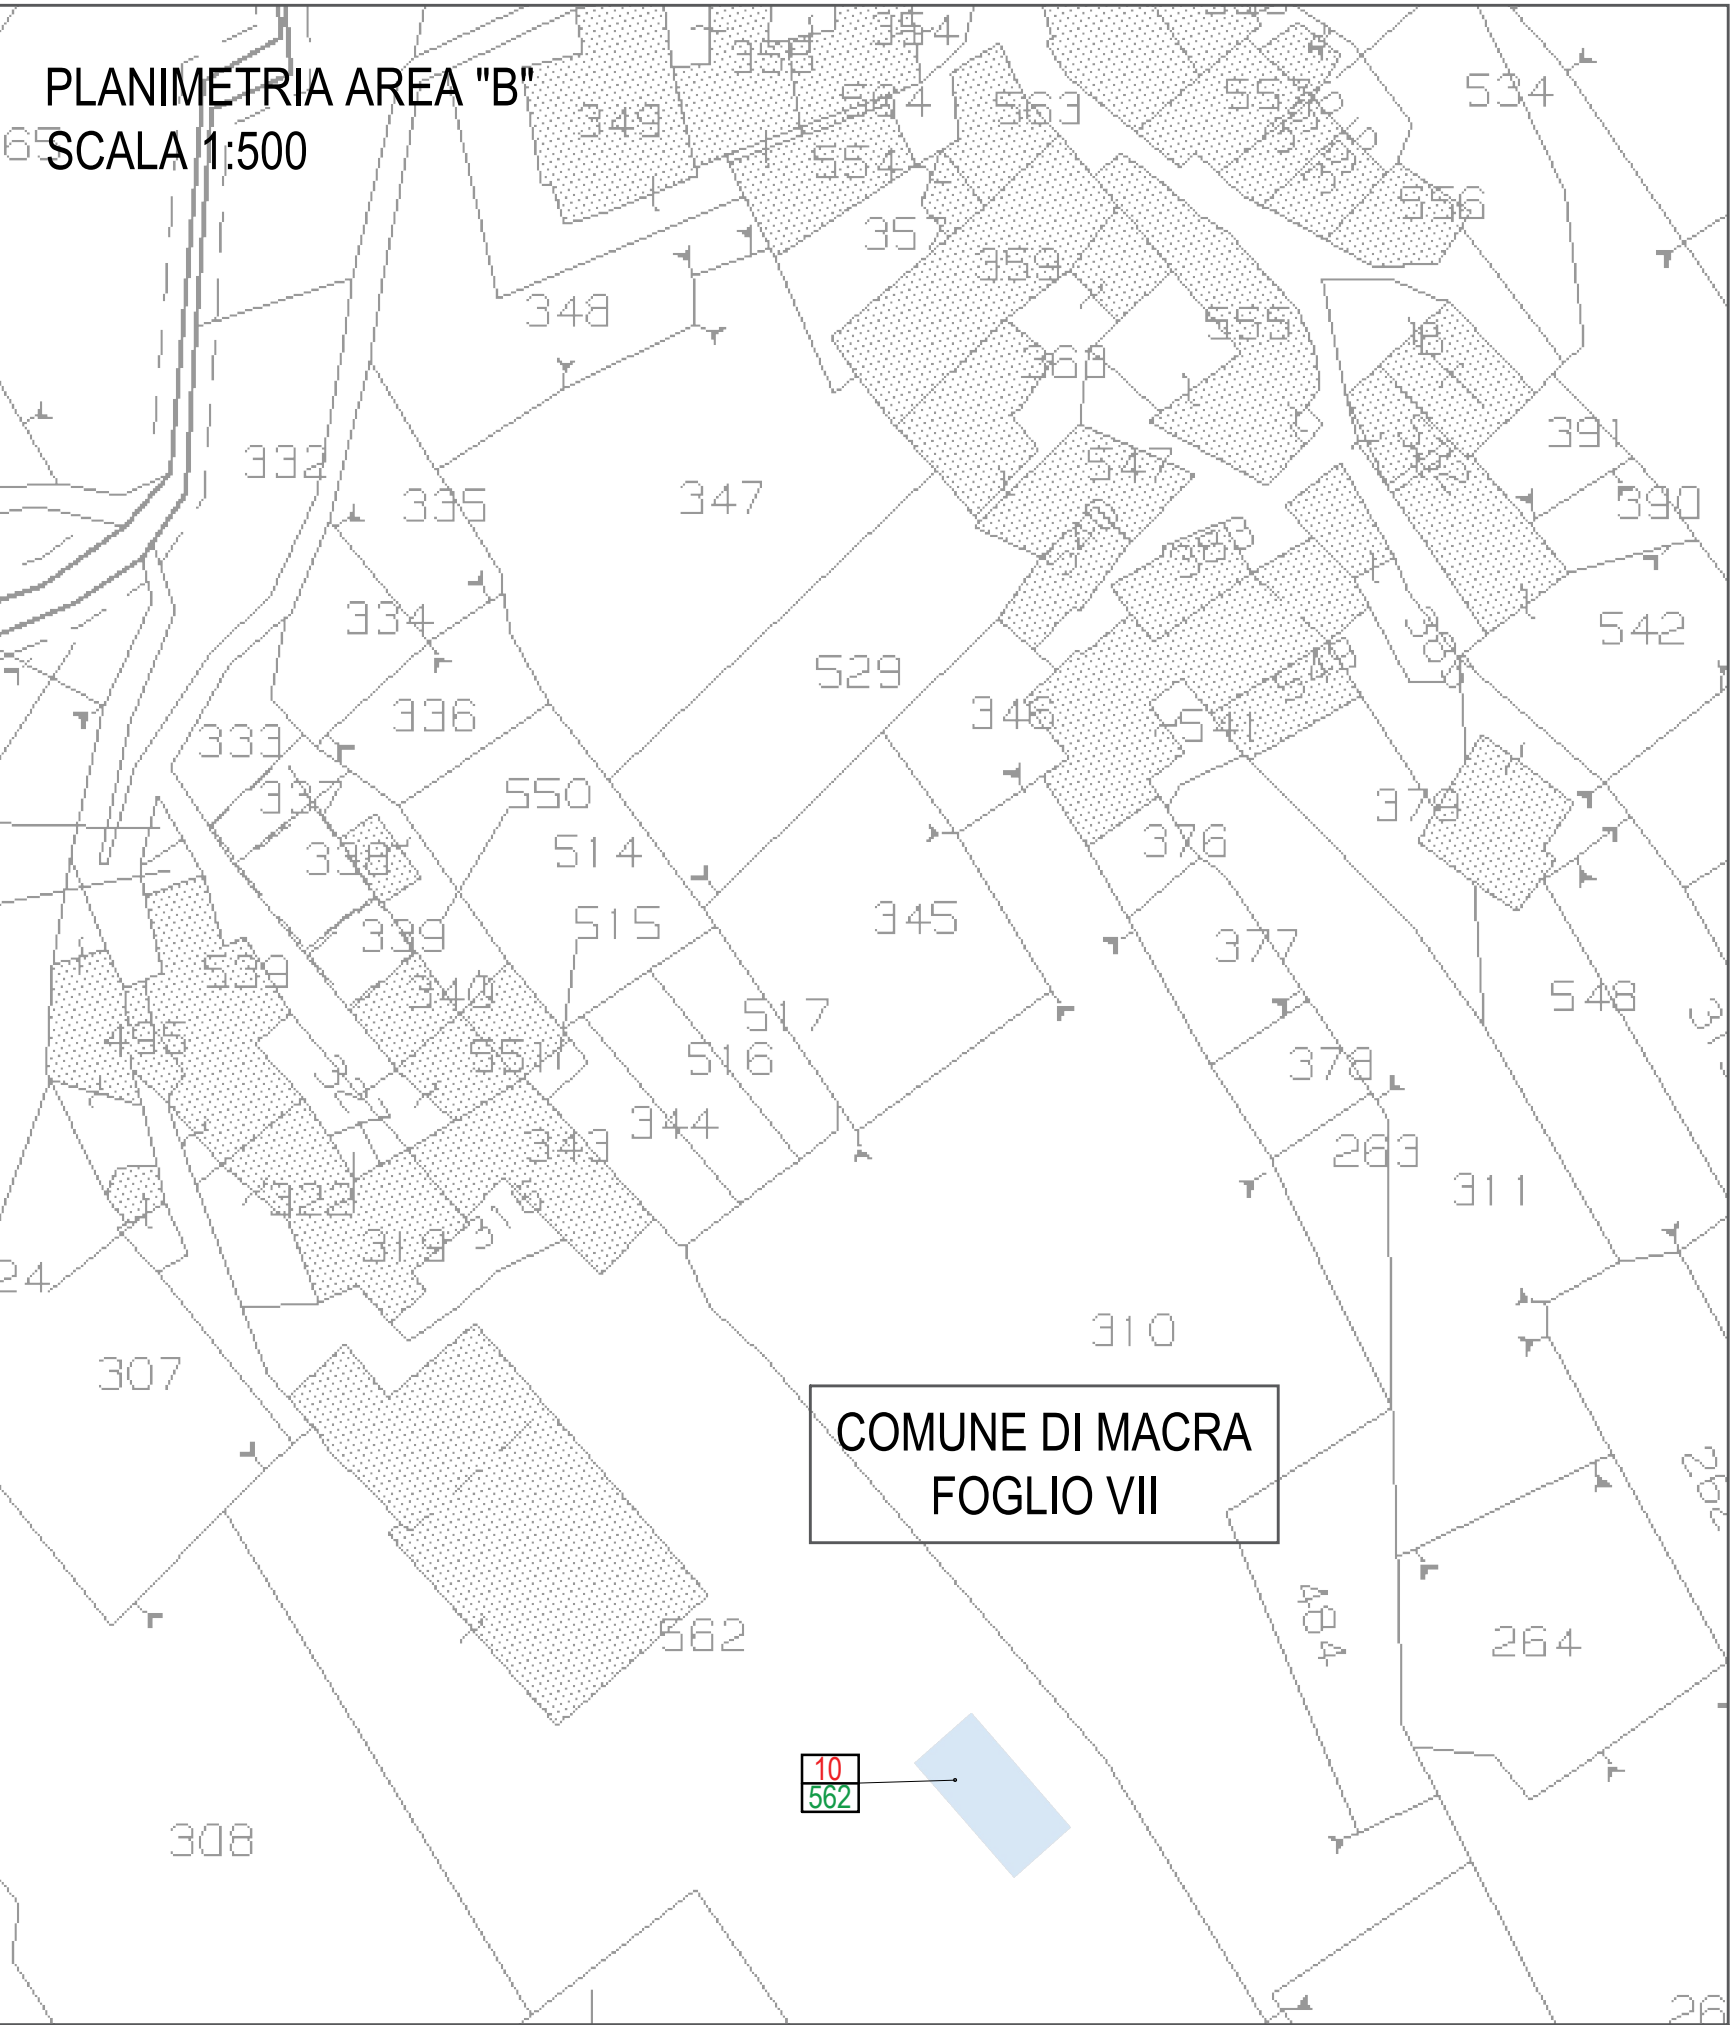

Comune di Macra

Lavori di ampliamento e messa a norma della vasca V6 in località
Camoglieres nel Comune di Macra.

**PROGETTO DI FATTIBILITA'
TECNICO-ECONOMICA**

PLANIMETRIA PIANO PARTICELLARE

Progetto:

Sede Legale: Corso Nizza 88 - 12100 Cuneo
Tel. 800.194.065 - fax 0171.326710
Partita IVA: 02468770041
Capitale sociale € 5.000.000
e-mail: acda@acda.it

Progettazione:
(Ordine Ingegneri di Cuneo n° A1951)

Dott. Ing. Luca Macario

Responsabile Unico del Progetto
(Ordine Ingegneri di Cuneo n° 1886)

Dott. Ing. Fabio Monaco

COMMESSA	Livello di progetto	Categoria di progetto	Tipo di elaborato	N. elaborato	REV.	DATA	SCALA / E
UM00036	PFTF	GE	DW	04	00	30.07.2024	1:500 1:200

		Redatto da:	Verificato da:	Approvato da:
00	Prima emissione	30.07.2024 L.Macario	F.Gho	F.Monaco
01	Revisione	08.08.2024 L.Macario	F.Gho	F.Monaco
02	Revisione	27.08.2024 L.Macario	F.Gho	F.Monaco