

COMUNE DI LIMONE PIEMONTE

DAL20054.2 - LAVORI DI RIFACIMENTO COLLETTORI
FOGNARI IN LOCALITA' TETTO MECCI, TETTO COREA,
PANICE E LIMONETTO A SEGUITO DEGLI EVENTI
ALLUVIONALI DEL 2-3 OTTOBRE 2020 -
CN_A16_710_20_119 - CUP: J75B20000240007

Livello di progettazione:	PROGETTO DEFINITIVO
Oggetto elaborato:	Intervento n. 2 - Loc. Limonetto: profilo longitudinale condotte in progetto


Committente:
Sede Legale: Corso Nizza, 88 - 12100 - Cuneo
Tel. 800.194.065 - fax 0171.326710
Partita IVA: 02468770041
Capitale sociale € 5.000.000
e-mail: acda@acda.it

Progettazione:
(Ordine Ingegneri di Cuneo n. A743)
Ferrari, Girardo e Associati S.r.l. STP
Corso Nizza, 67/A - 12100 - Cuneo
C.F. e P. IVA 02126240049
Tel. (+39) 0171.480247 - PEC: ferrari@pec.it
e-mail: franco@ferrari-girardo.com
Dott. Ing. Franco GIRARDO

Responsabile Unico del Procedimento
(Ordine Ingegneri di Cuneo n. A1886)
Dott. Ing. Fabio Monaco

COMMESSA	Livello di progetto	Categoria di progetto	Tipo elaborato	N. elaborato	REV.	DATA	Scala
DAL20054.2	DE	GE	DW	02.07	00	19/04/2023	1: 200

REV.	Descrizione:	DATA:	Redatto da:	Verificato da:	Approvato da:
00	Emissione per consegna P.D.	19/04/2023	Ing. F. Girardo	F. Girardo/F. Ghio	Ing. F. Monaco

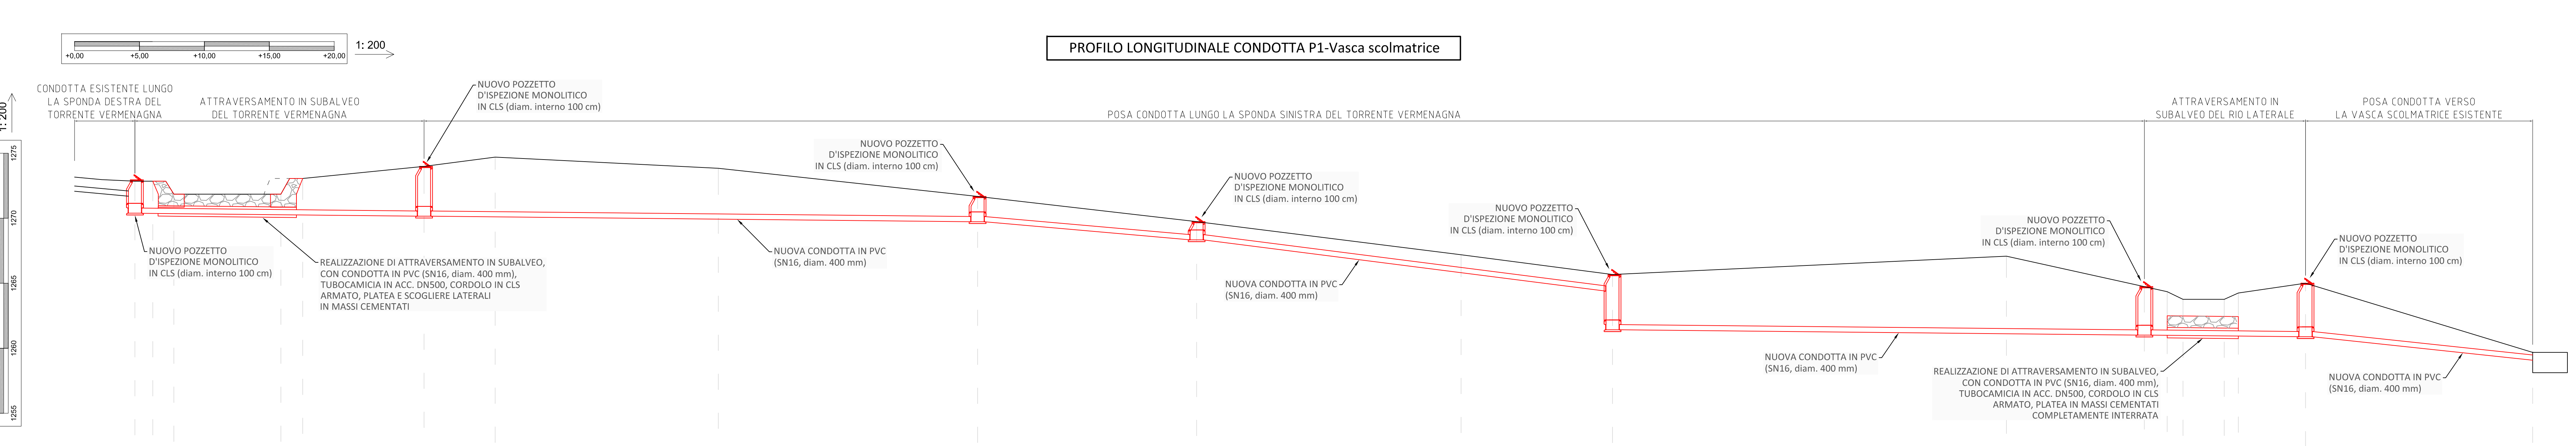

1.250 m s.l.m.																												
POZZETTI	P1			P2			P3			P4			P5			P6			P7			Vasca scolmatrice esistente						
DIST. PARZIALI	1,38	1,62		8,24	1,68	9,35	5,48		17,19		19,97		16,87		20,37		11,66		30,34		10,62	1,76	1,22	3,18	1,09	5,17		17,49
DISTANZE PROGRESSIVE	0,00	1,38	3,00		11,24	12,92	22,27	27,75		44,94	64,91	81,78	102,15	113,81	144,15	154,77	156,53	157,75	160,93	162,02								184,08
QUOTE TERRENO	1270,39	1272,85	1270,31	1270,27	1271,85	1273,06	1273,59	1271,70	1269,93	1273,84	1269,68	1265,74	1265,19	1265,67	1267,08	1264,74	1264,35	1263,76	1263,76	1264,25								1255,68
QUOTE SCORRIMENTO	1270,39	1270,31	1270,35	1270,25	1270,25	1270,16	1270,11	1269,93	1269,89	1269,89	1269,59	1268,20	1265,81	1264,40	1261,11	1261,01	1261,00	1260,98	1260,95	1260,94								1259,08
H SCAVI	2,60	2,48	1,70		1,78	2,81	3,97	4,59	3,91	1,95	1,40	1,38	4,39	5,97	3,87	3,35	2,98	3,01	3,51	4,25								0,60
PENDENZE	P = 1,04%				P = 1,02%				P = 8,76%				P = 12,72%				P = 10,3%				P = 1,09%				P = 10,63%			