

COMUNE DI LIMONE PIEMONTE

DAL20054.2 - LAVORI DI RIFACIMENTO COLLETTORI FOGNARI IN LOCALITA' TETTO MECCI, TETTO COREA, PANICE E LIMONETTO A SEGUITO DEGLI EVENTI ALLUVIONALI DEL 2-3 OTTOBRE 2020 - CN_A16_710_20_119 - CUP: J75B20000240007

Livello di progettazione: **PROGETTO DEFINITIVO**

Oggetto elaborato: **Intervento n. 3 - Loc. Tetto Corea: planimetria stato in progetto**

Committente: **ACSA acda**

Sede Legale: Corso Nizza, 98 - 12100 - Cuneo
Tel. 800.194.065 - fax 0171.26710
Partita IVA: 02468770041
Capitale sociale € 5.000.000
e-mail: acda@acda.it

Progettazione: **Ferrari, Giraud e Associati S.r.l. STP**
Cuneo, Italia
TIA (+39) 0171.267107 - P.C. 0171.267107 - email: ferrari@ferrari.it
Dott. Ing. Fabio Monaco

Responsabile Unico del Procedimento
(Ordine Ingegneri di Cuneo n. 43886)


CONMESSA

Rev.	Descrizione	Data	Redatto da	Verificato da	Approvato da
00	Emissione per consegna P.D.	19/04/2023	Ing. F. Giraud	F. Giraud/F. Ghio	Ing. F. Monaco


Rev.	Descrizione	Data	Redatto da	Verificato da	Approvato da
00	Emissione per consegna P.D.	19/04/2023	Ing. F. Giraud	F. Giraud/F. Ghio	Ing. F. Monaco

Questo elaborato è di proprietà dell'ACSA, qualsiasi riproduzione o ristampa, anche parziale, deve essere espressamente autorizzata.



PIANTA ATTRAVERSAMENTO IN SUBALVEO DEL RIO PANICE

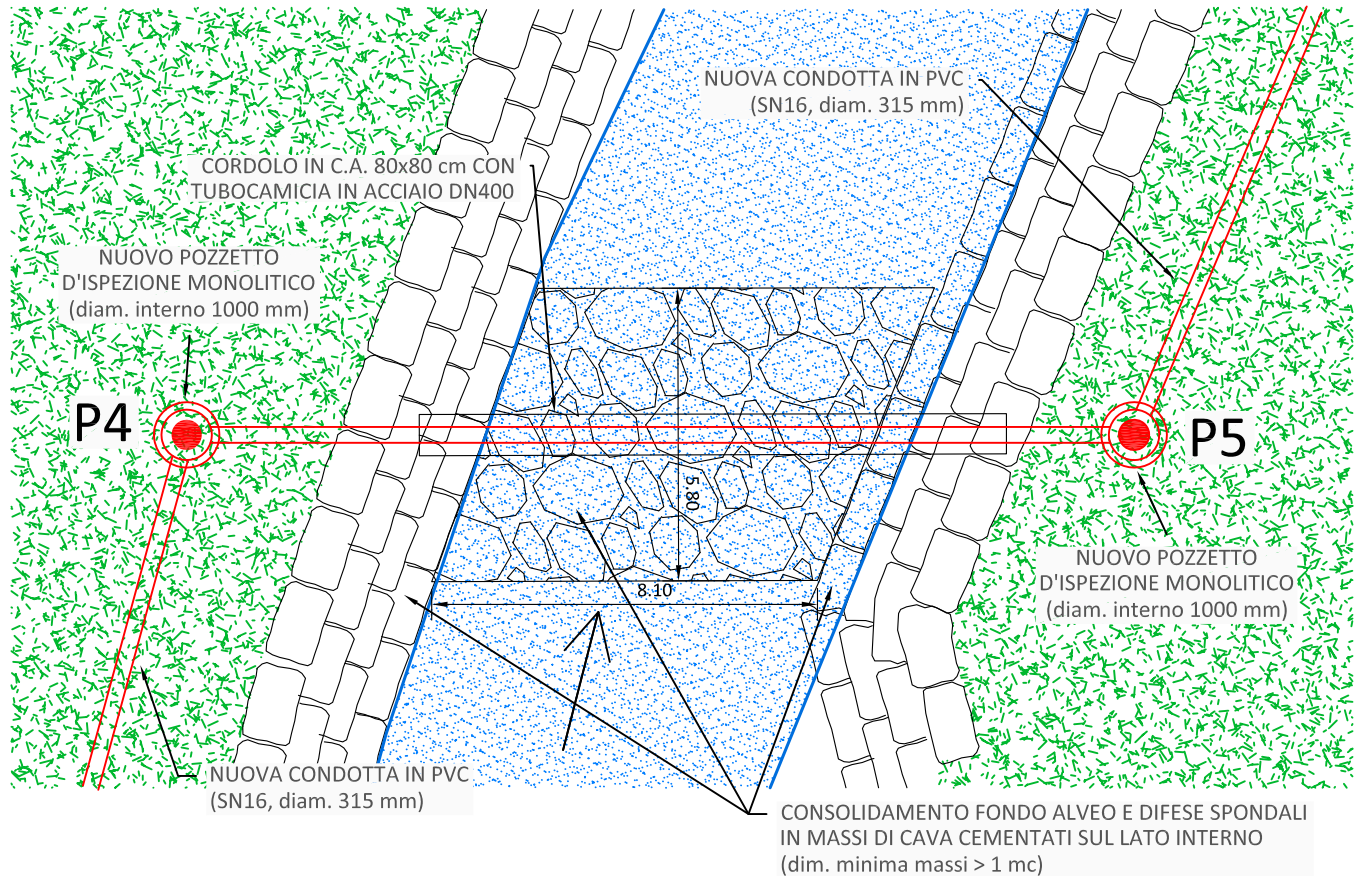

SEZIONE ATTRAVERSAMENTO IN SUBALVEO DEL RIO PANICE

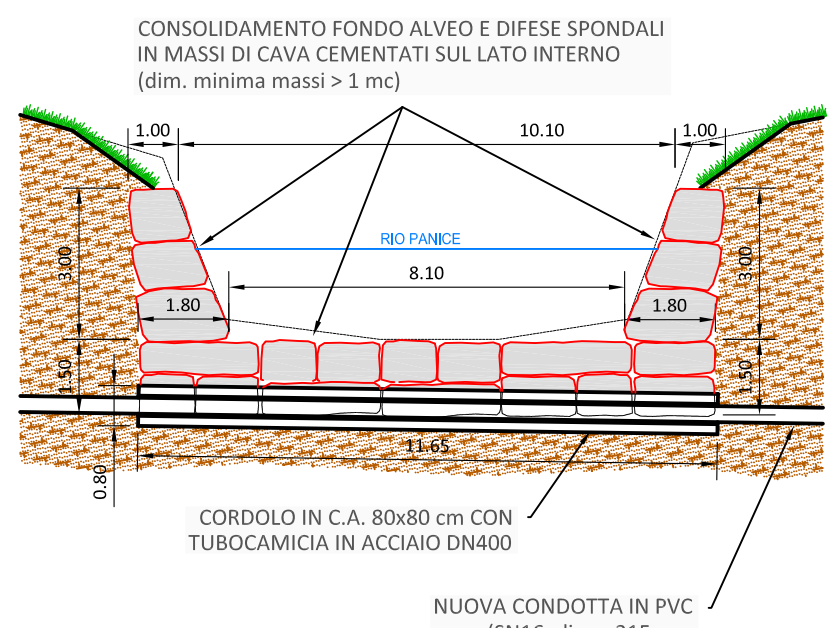


Scala 1: 150

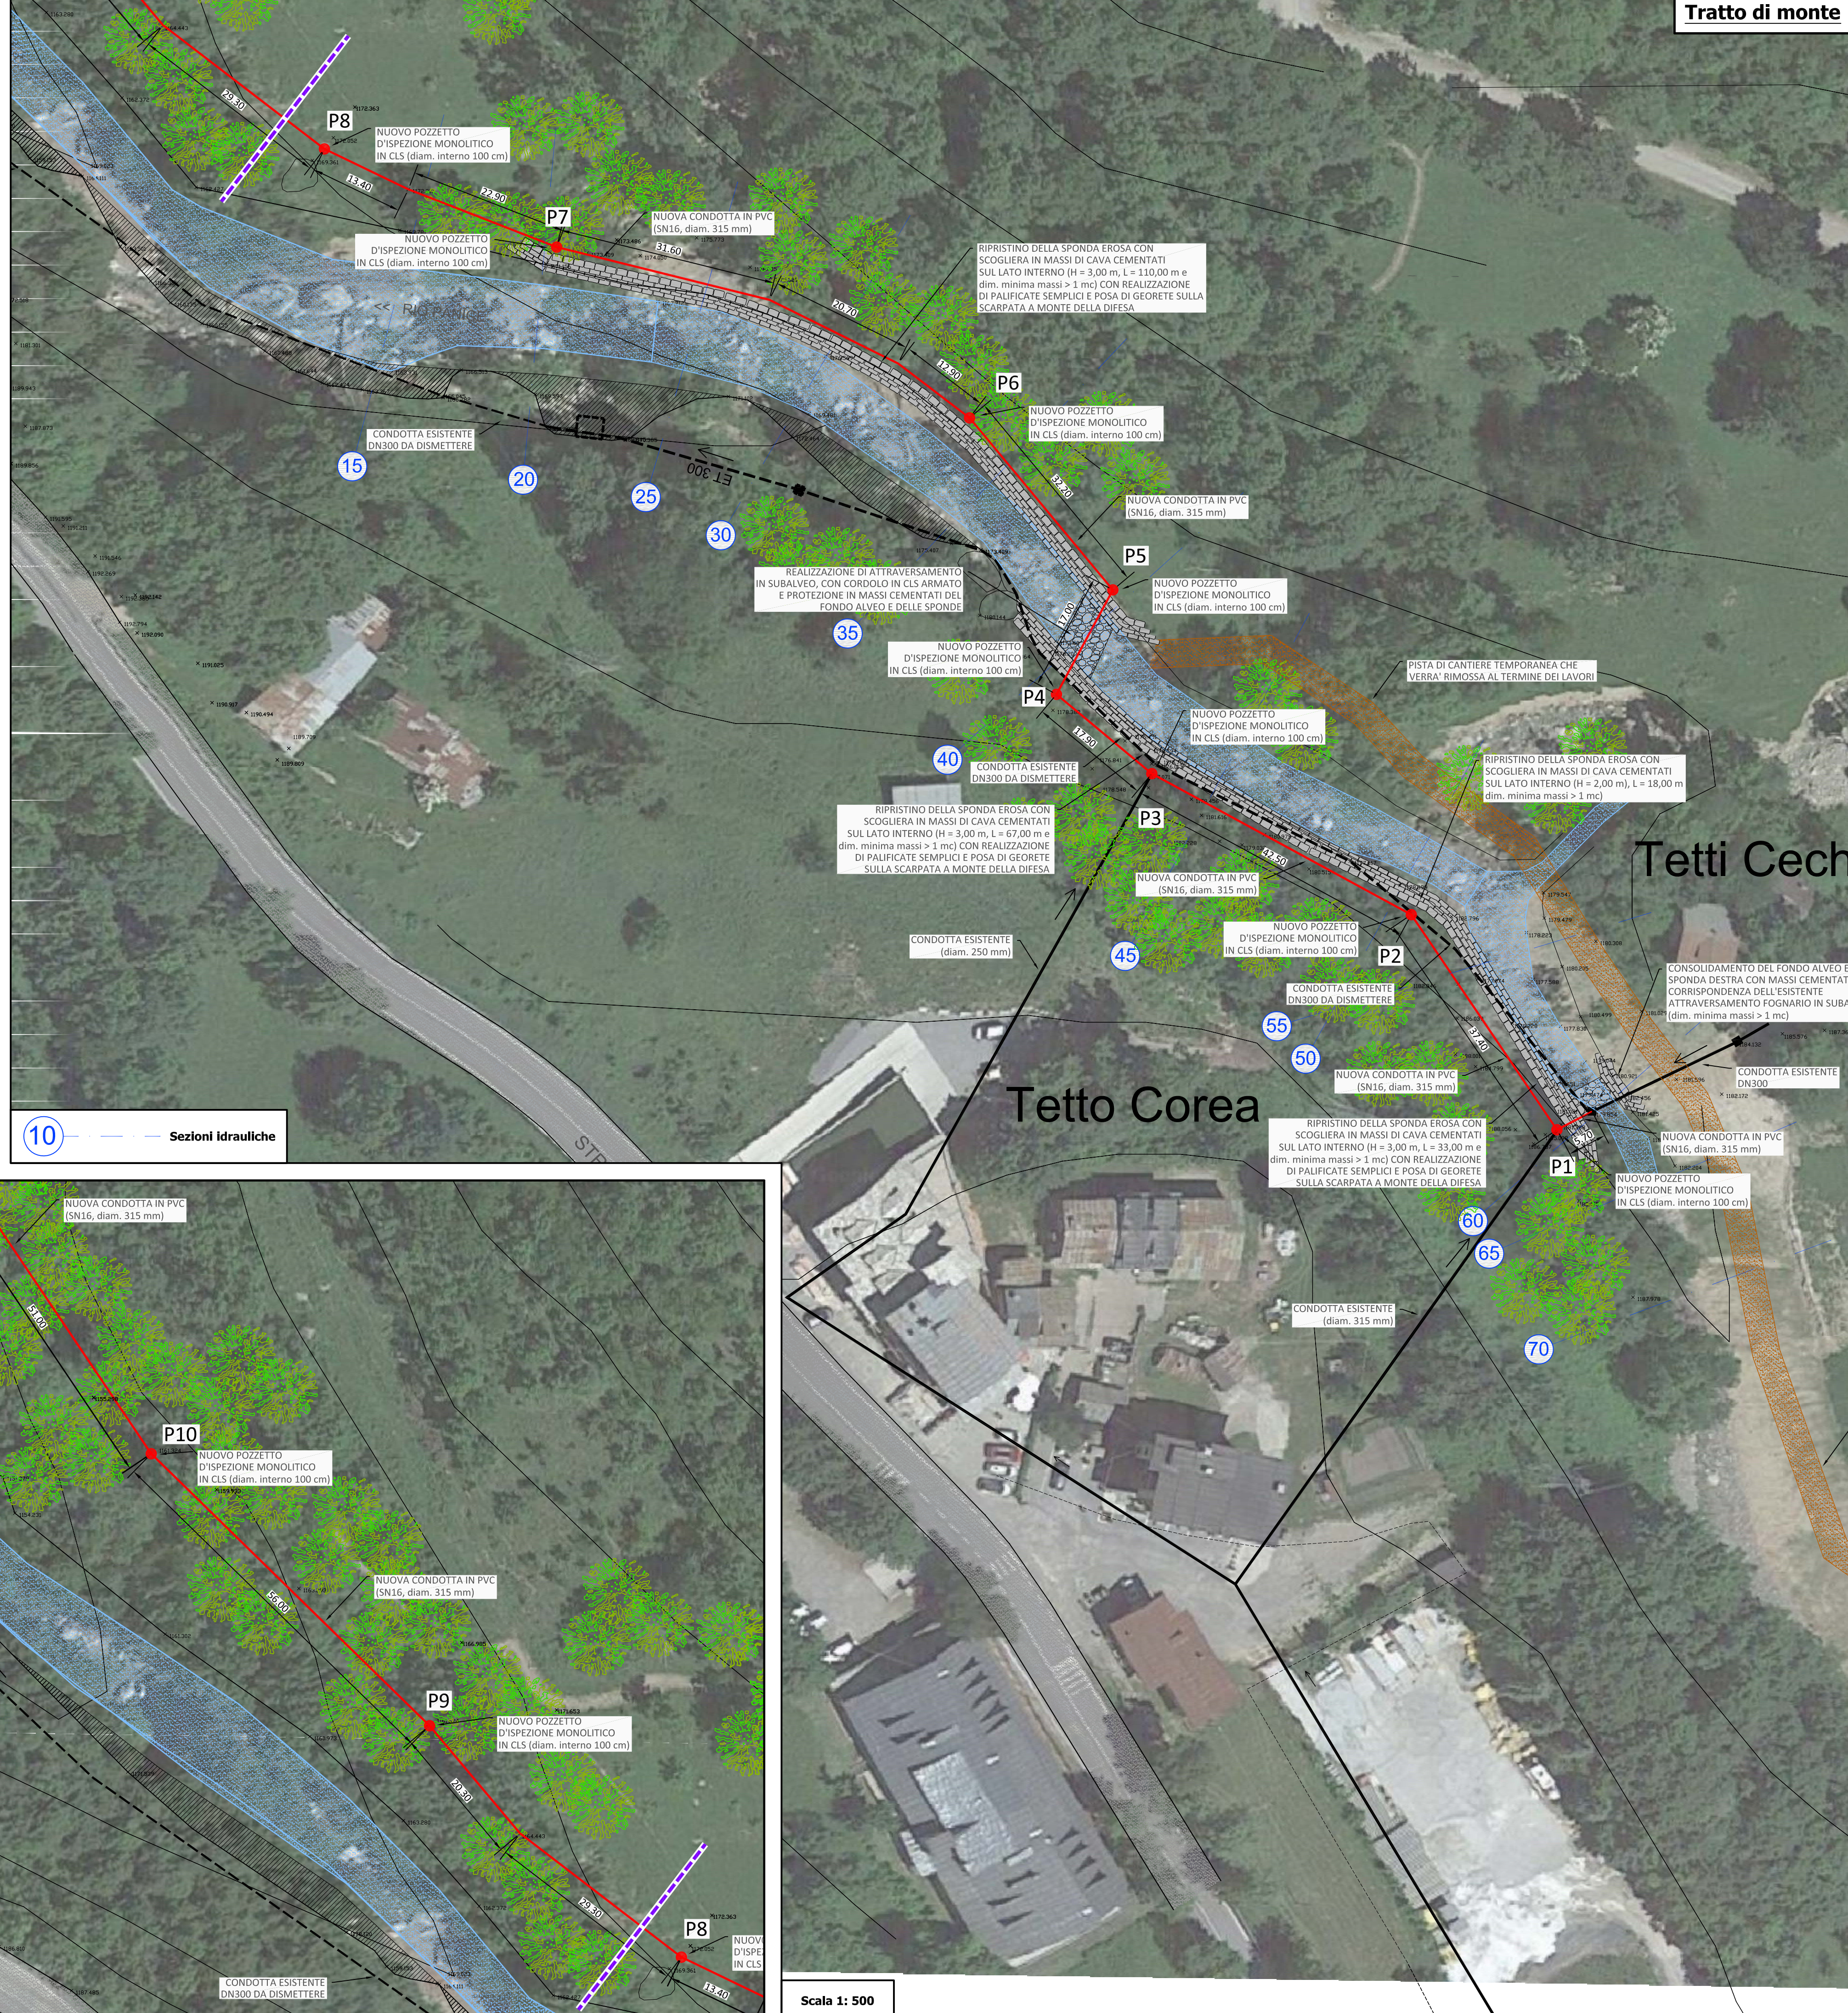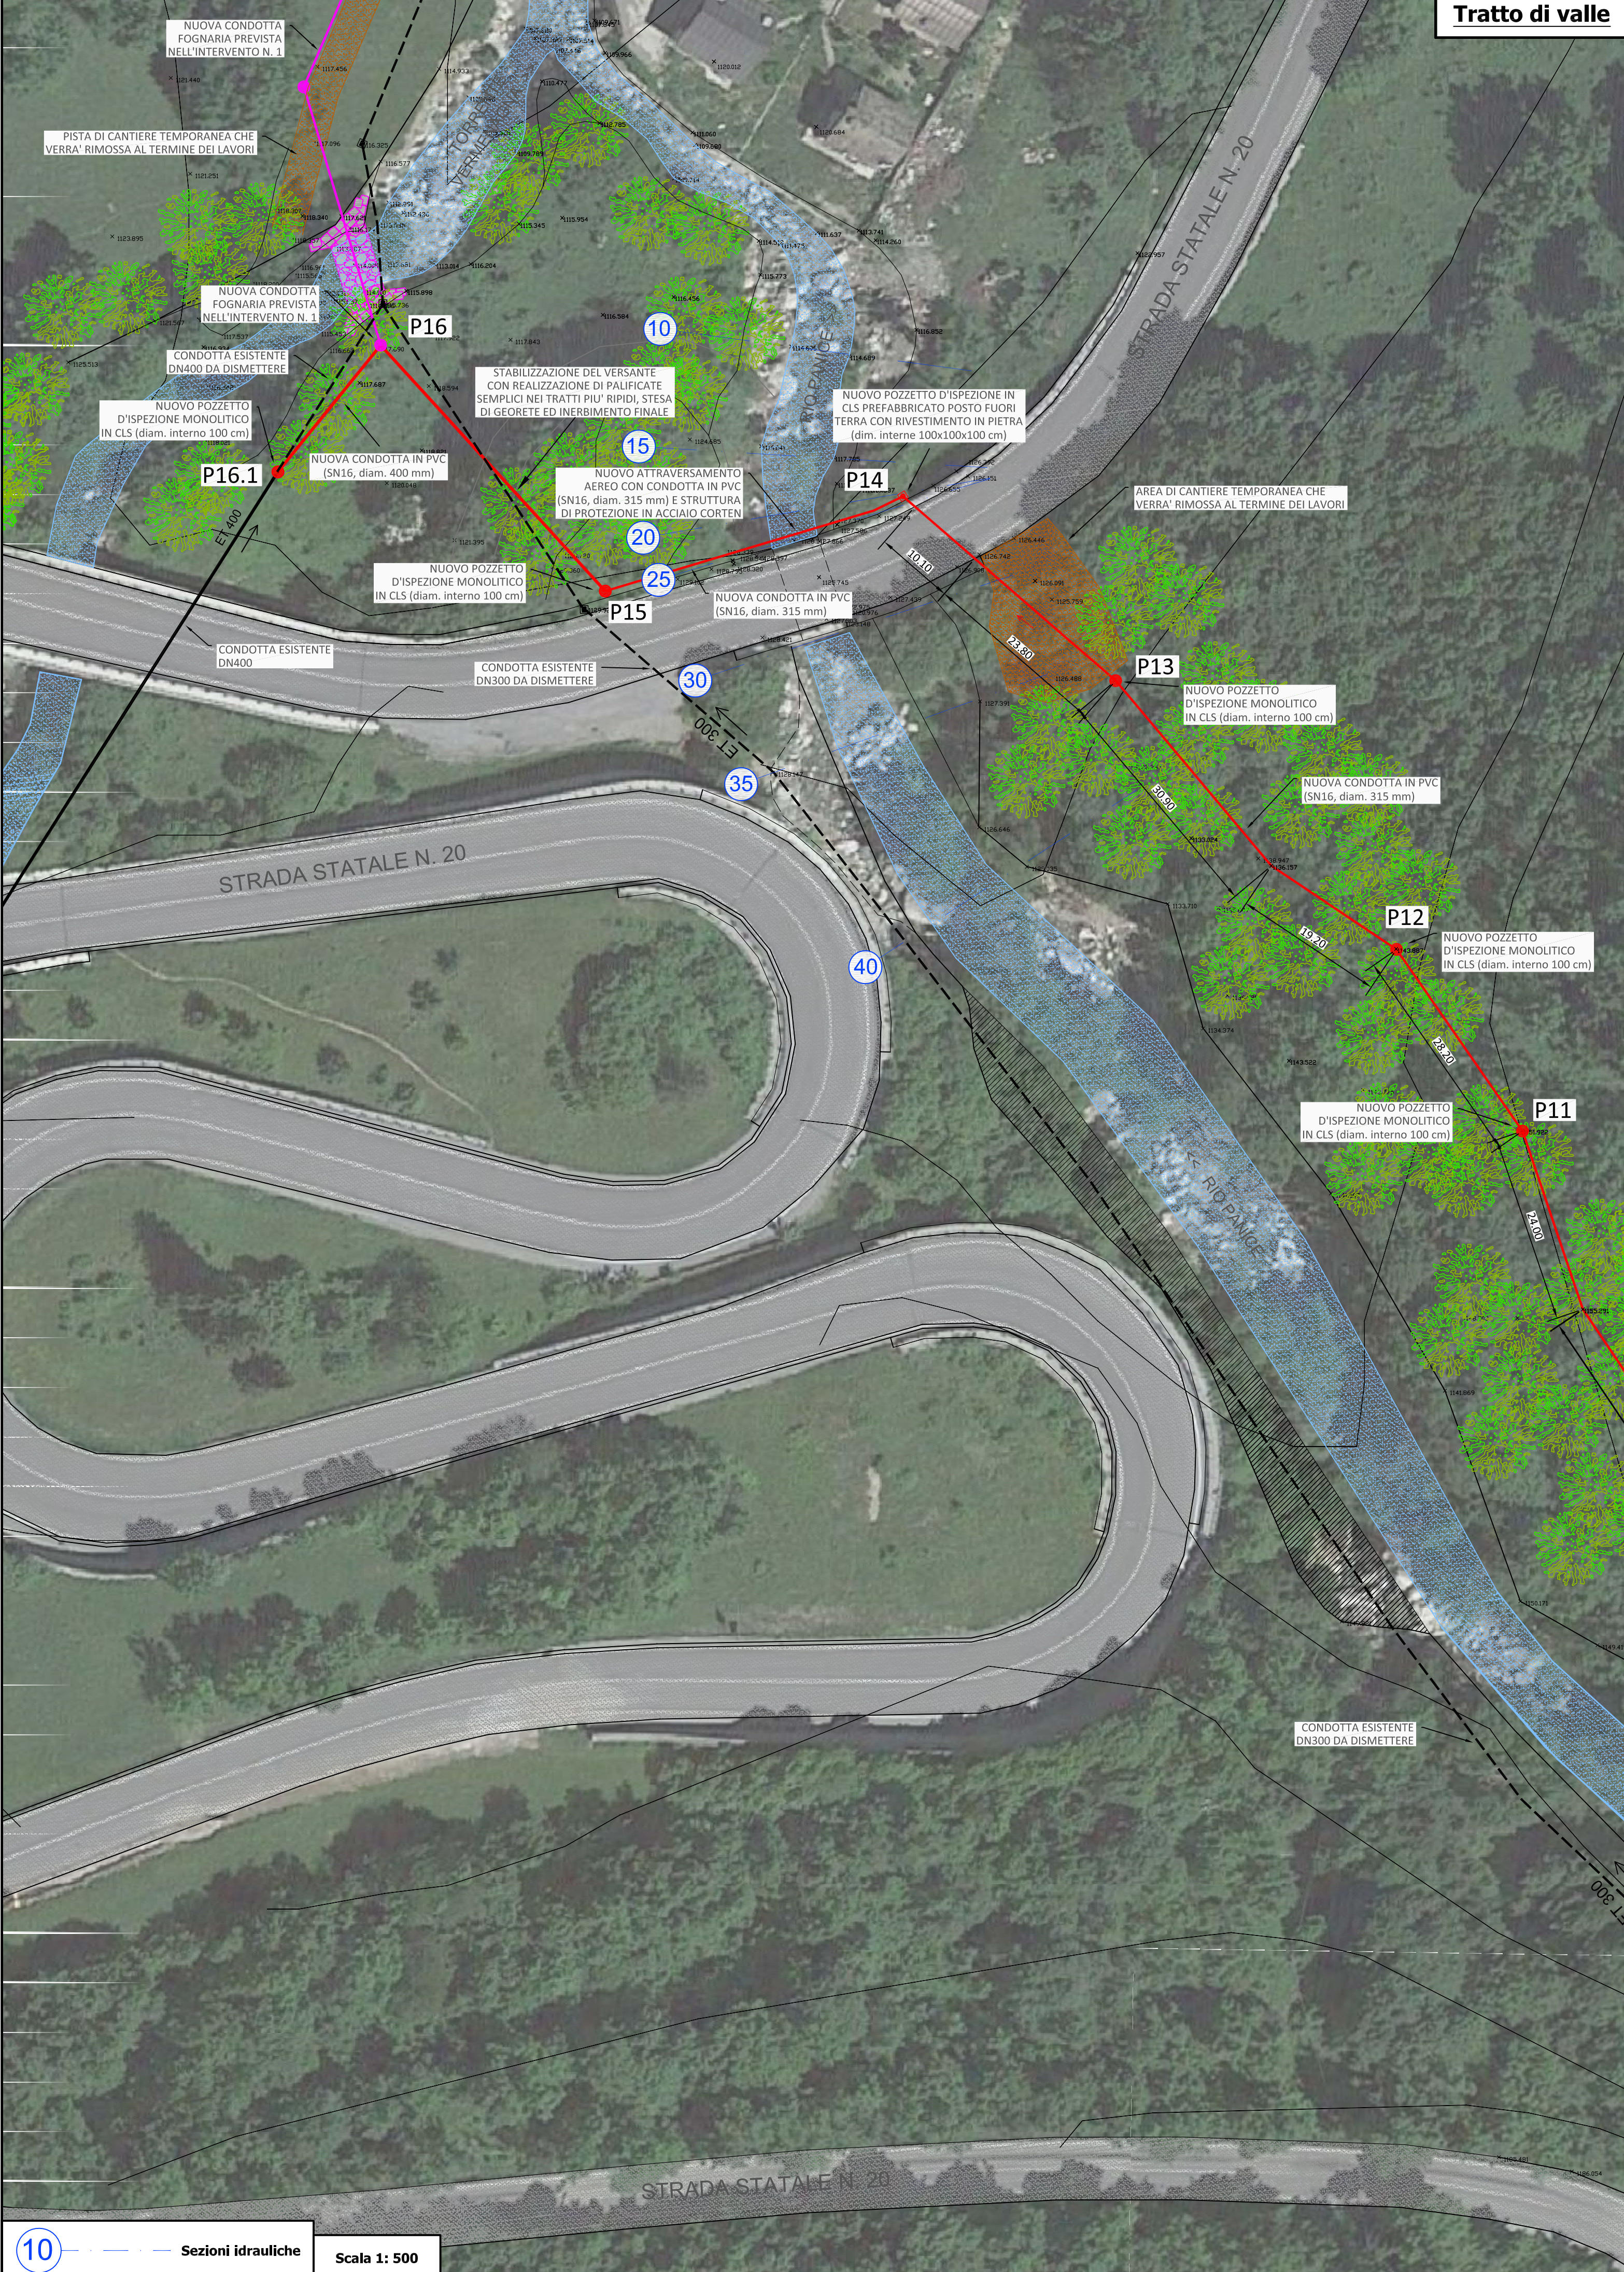


Scala 1: 500

PROTEZIONE SPONDALE SINISTRA

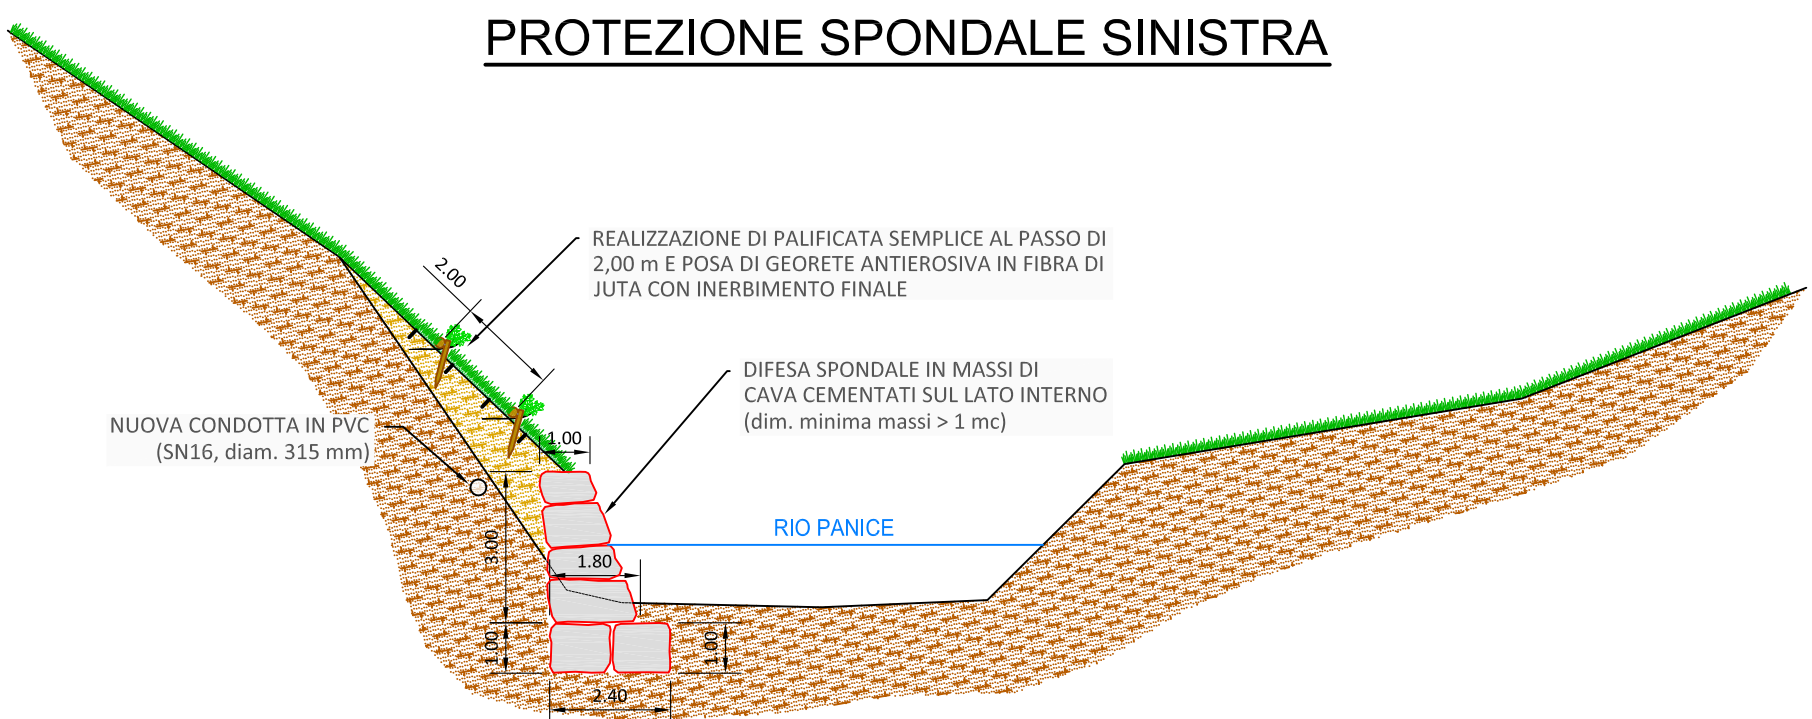

PROTEZIONE SPONDALE DESTRA

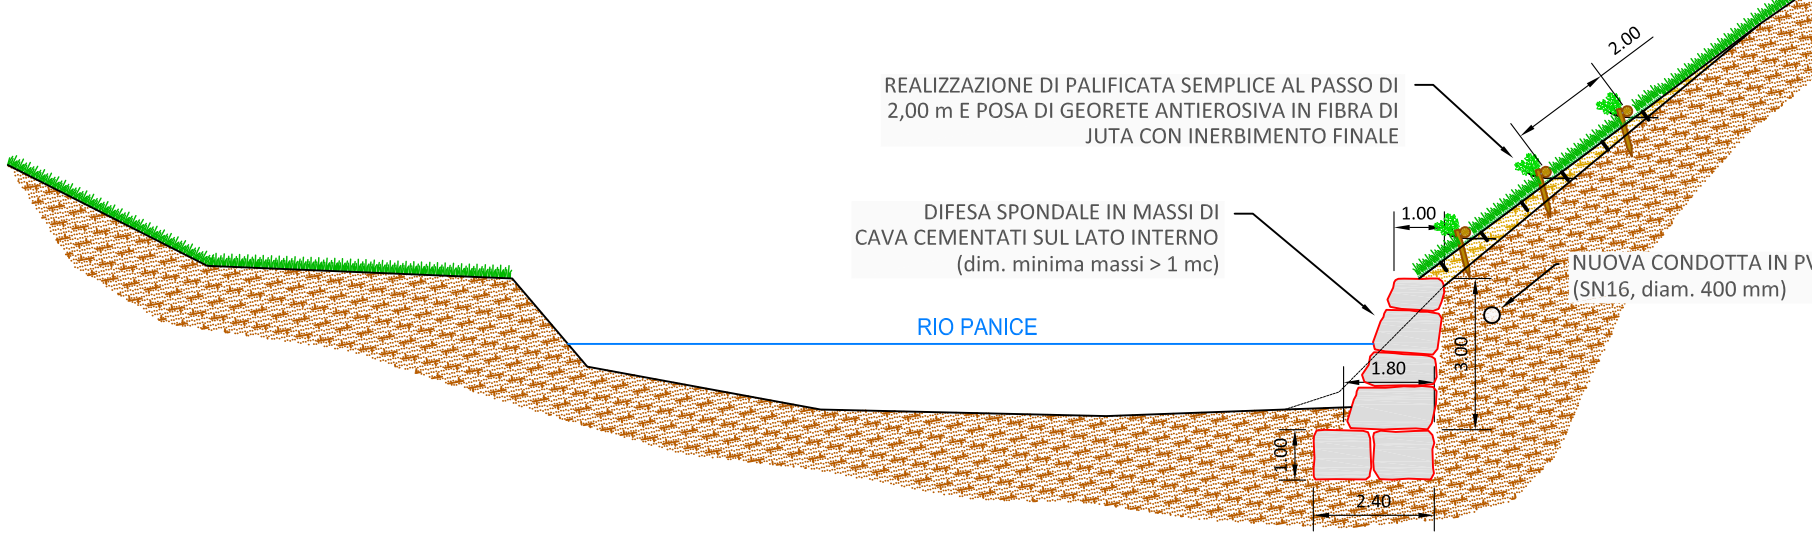

Scala 1: 150

Tetti Cech

Tetto Corea

T.i Biava