COMUNE DI LIMONE PIEMONTE

DAL20054.2 - LAVORI DI RIFACIMENTO COLLETTORI FOGNARI IN LOCALITA' TETTO MECCI, TETTO COREA, PANICE E LIMONETTO A SEGUITO DEGLI EVENTI ALLUVIONALI DEL 2-3 OTTOBRE 2020 - CN_A16_710_20_119 - CUP: J75B20000240007

Livello di progettazione:	**PROGETTO DEFINITIVO**
Oggetto elaborato:	**Intervento n. 3 - Loc. Panice: profilo longitudinale condotte in progetto**

Committente:
Sede Legale: Corso Nizza, 88 - 12100 - Cuneo
Tel. 800.194.060 - fax 0171.320710
Partita IVA: 02468770041
Capitale sociale € 5.000.000
e-mail: acda@acda.it

Progettazione: (Ordine Ingegneri di Cuneo n. 4747)
Ferrari, Giraudo e Associati S.r.l. STP
Via Roma, 39 - 12060 Roddino
Tel. (+39) 0173 620529 - PEC ferrariegiraudo@pec.it
Dott. Ing. Franco Giraudo

Responsabile Unico del Procedimento (Ordine Ingegneri di Cuneo n. 4389)
Dott. Ing. Fabio Monaco

COMMESSA	Livello di progetto	Categoria di progetto	Tipo elaborato	N. elaborato	AEV	DATA	Scala
DAL20054.2	DE	GE	DW	02.10	00	19/04/2023	1: 400

AEV	Descrizione	DATA	Redatto da:	Verificato da:	Approvato da:
00	Emissione per consegna P.D.	19/04/2023	Ing. F. Giraudo	F. Giraudo/F. Ghio	Ing. F. Monaco

Questo elaborato è di proprietà dell'ACDA, qualsiasi divulgazione o riproduzione anche parziale deve essere espressamente autorizzata
Ente Locale: Corso Nizza 88 - 12100 Cuneo - tel. 800.194.060 - fax 0171.320710 - cod.fisc. e p.iva 02468770041 - e-mail: acda@acda.it
Progetto: Ferrari, Giraudo e Associati S.r.l. STP - Via Roma 39 - 12060 Roddino - tel. (+39) 0173 620529 - PEC: ferrariegiraudo@pec.it

PROFILO LONGITUDINALE CONDOTTA P1-P13

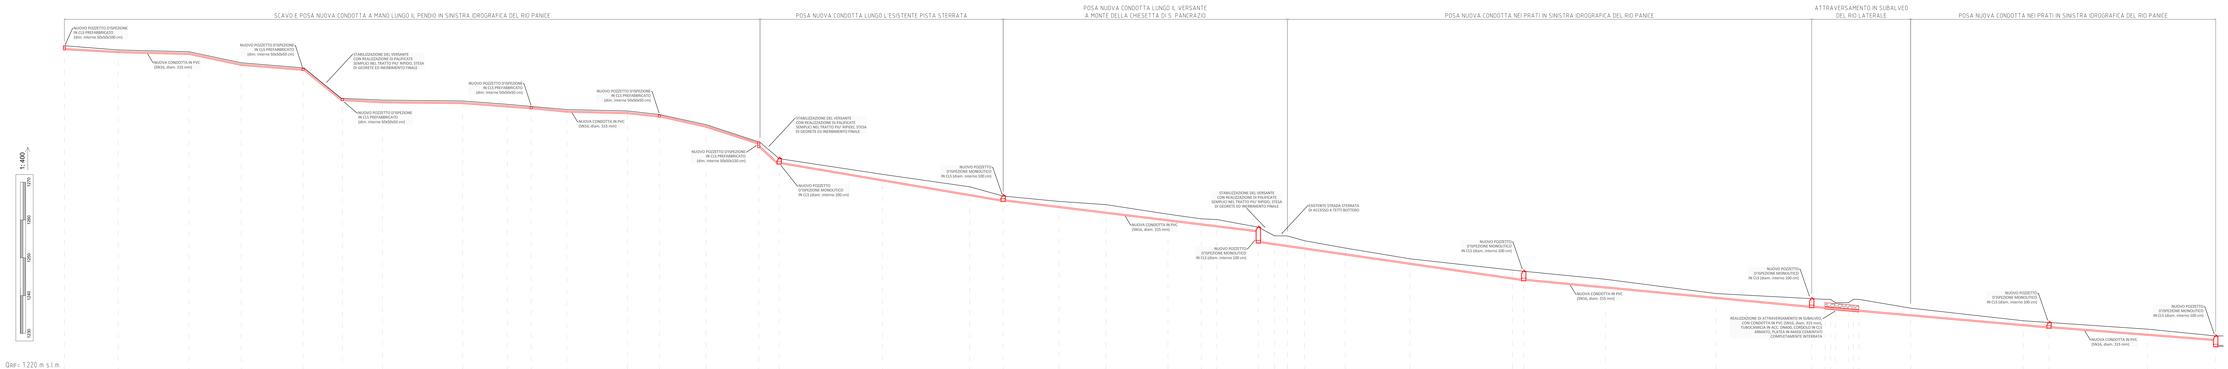

POZZETTI	P1		P2	P3		P4		P5		P6	P7	P8						P9							P10			P11								P12		P13
DIST. PARZIALI		14.23	98.67	13.79	16.33	10.37	10.60	21.96	11.79	6.30	9.36	16.03	6.45	12.29	13.93	5.43	27.27	23.01	8.83	14.72	12.39	16.39	8.82	4.37	10.97	4.28	3.39	4.53	10.76	17.05	27.09	2.96	21.60	29.20	25.23	3.50	3.45	3.45	21.72	12.69	29.70	4.83	25.98	98.83
DISTANZE PROGRESSIVE	0.00	14.23	112.90	126.69	143.02	153.39	163.99	185.95	197.74	204.04	213.40	229.43	235.88	248.17	262.10	267.53	294.80	317.81	326.64	341.36	353.75	370.14	378.96	383.33	394.30	398.58	401.97	406.50	417.26	434.31	461.40	464.36	485.96	515.16	540.39	543.89	547.34	550.79	572.51	585.20	614.90	619.73	645.71	744.54
